

UM CAMINHO DE EXPERIÊNCIAS PARA O CRISTO PROTETOR

Com o intuito de receber e conduzir os visitantes ao Cristo Protetor, propõe-se um espaço que traz o conceito de acolher, através de braços que se abrem ao longo do percurso, adentram na mata nativa e convidam o visitante a vivenciar uma experiência introspectiva, mas também de interação com a fauna e a flora locais, com mobiliário urbano inteligente e sustentável.

É imprescindível a valorização e a preservação do ambiente natural presente no entorno do Cristo Protetor. O Jardim do Acolhimento convida os visitantes a desacelerar, a respirar o ar puro e ouvir o som dos pássaros! A simplesmente viver o agora e ser abraçado!

Braços que abraçam

A primeira parte do jardim compreende o **acolhimento** aos visitantes, com pórtico de entrada, informações turísticas e de apoio. Será a porta de entrada do percurso, para “abraçar” os que adentram o jardim a caminho do Cristo. A inspiração para esse espaço parte da presença das três araucárias, espécie característica do ecossistema da Mata Atlântica, que possuem uma copa em formato de cálice, que, aqui no Jardim do Acolhimento, fazem o movimento de “receber” de forma afetuosa e maternal os caminhantes.

Braços que contemplam

Este espaço central compreende áreas verdes com espaços de estar que despertam sensações de paz e tranquilidade. Um convite para desacelerar e viver o momento presente, em **contato com a natureza**. A inspiração para esse espaço será o estímulo aos sentidos de observar o ambiente, de ouvir os sons da natureza, de sentir na pele a temperatura e experimentar novos gostos e perspectivas de relação do homem com a natureza. É caminho que leva ao Cristo Protetor e exige de cada um dos caminhantes uma abertura para experienciar o espaço de uma forma mais humana e na beleza daquilo que pode ser aprendido, pois "ser contemplativo não depende dos olhos, mas do coração".


Braços que cuidam

Já mais perto do Cristo Protetor, com o intuito de **proteger a natureza** do entorno, os braços levarão os visitantes para perto da natureza, com mirantes e passarelas para apreciar o vale, a fauna e a flora, promovendo o cuidado consigo e com o planeta.

A inspiração para esse espaço parte do projeto lançado em 2021 em defesa do Planeta Terra. “Das mãos de Deus recebemos um jardim; aos nossos filhos não podemos deixar um deserto”.

Essa é a última área antes da chegada ao Cristo Protetor que exige dos visitantes um sentimento de pertencimento e de responsabilidade com a Mãe Terra. As palavras acima se alinham com para quem o “cuidar” é, talvez, o elemento mais importante da sustentabilidade.

Um cuidado de si implica em acolher-se a si mesmo nas possibilidades de expressão individual e coletiva e de suas relações com o meio ambiente.

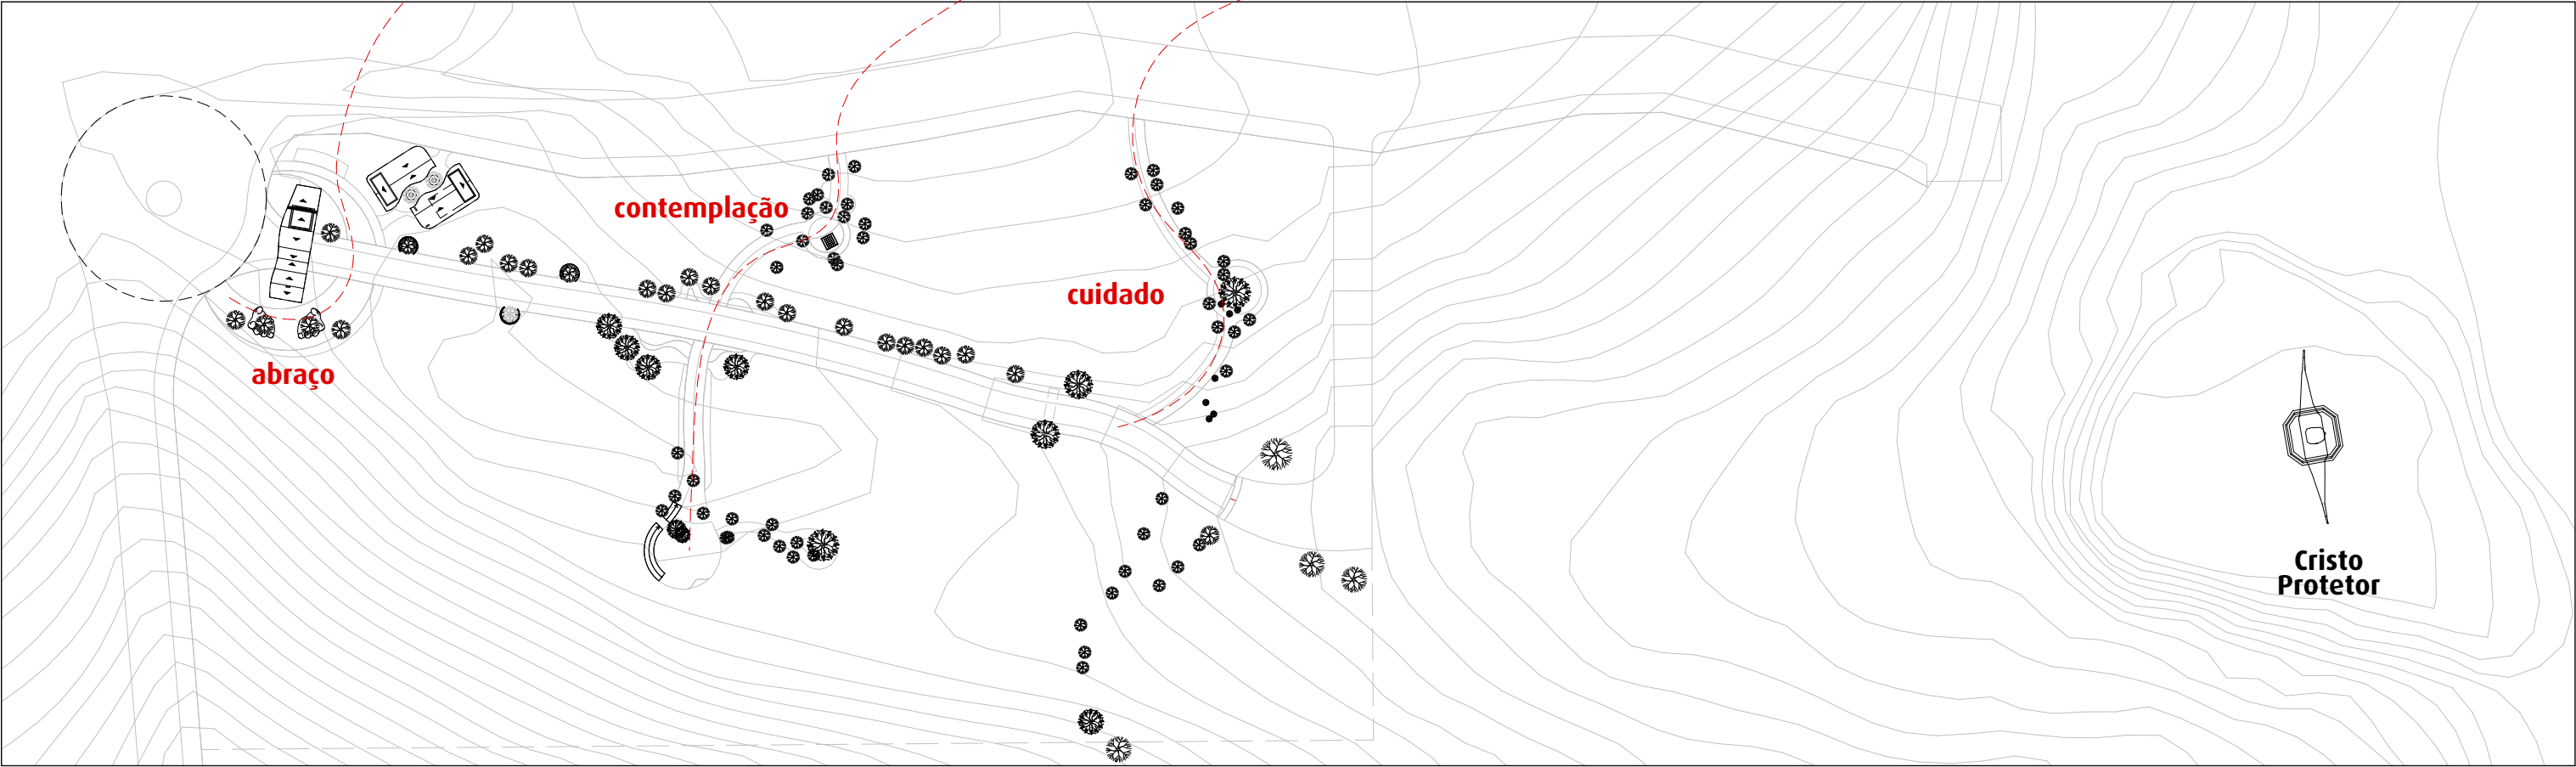

OBS: TODAS AS MEDIDAS DEVEM SER CONFERIDAS NO LOCAL

ENDEREÇO: Estrada Geral – Acesso ao Cristo Protetor, Encantado/ RS		RRT: 12516545
PROPRIETÁRIO: JONAS CALVI:88390667053 Assinado de forma digital por JONAS CALVI:88390667053 Dados: 2024.02.21 14:59:11 -03'00'		DATA: Fevereiro / 2024
Município de Encantado CNPJ 88.349.238/0001-78		ESCALA: 1:1000
RESPONSÁBILIDADE TÉCNICA: LEILA CRISTIANE SCHAEDLER:92992480010 Assinado de forma digital por LEILA CRISTIANE SCHAEDLER:92992480010 Dados: 2024.02.21 16:11:13 -03'00'		ÁREA: 17.647,28 m²
Arq. Leila Schaedler CAU A48059-2		DESENHO: Arq. Vanessa Hilgert
Arq. Vanessa Hilgert CAU A270427-7		PRANCHA:
PROJETO URBANÍSTICO	CONCEITO E ZONEAMENTO	