


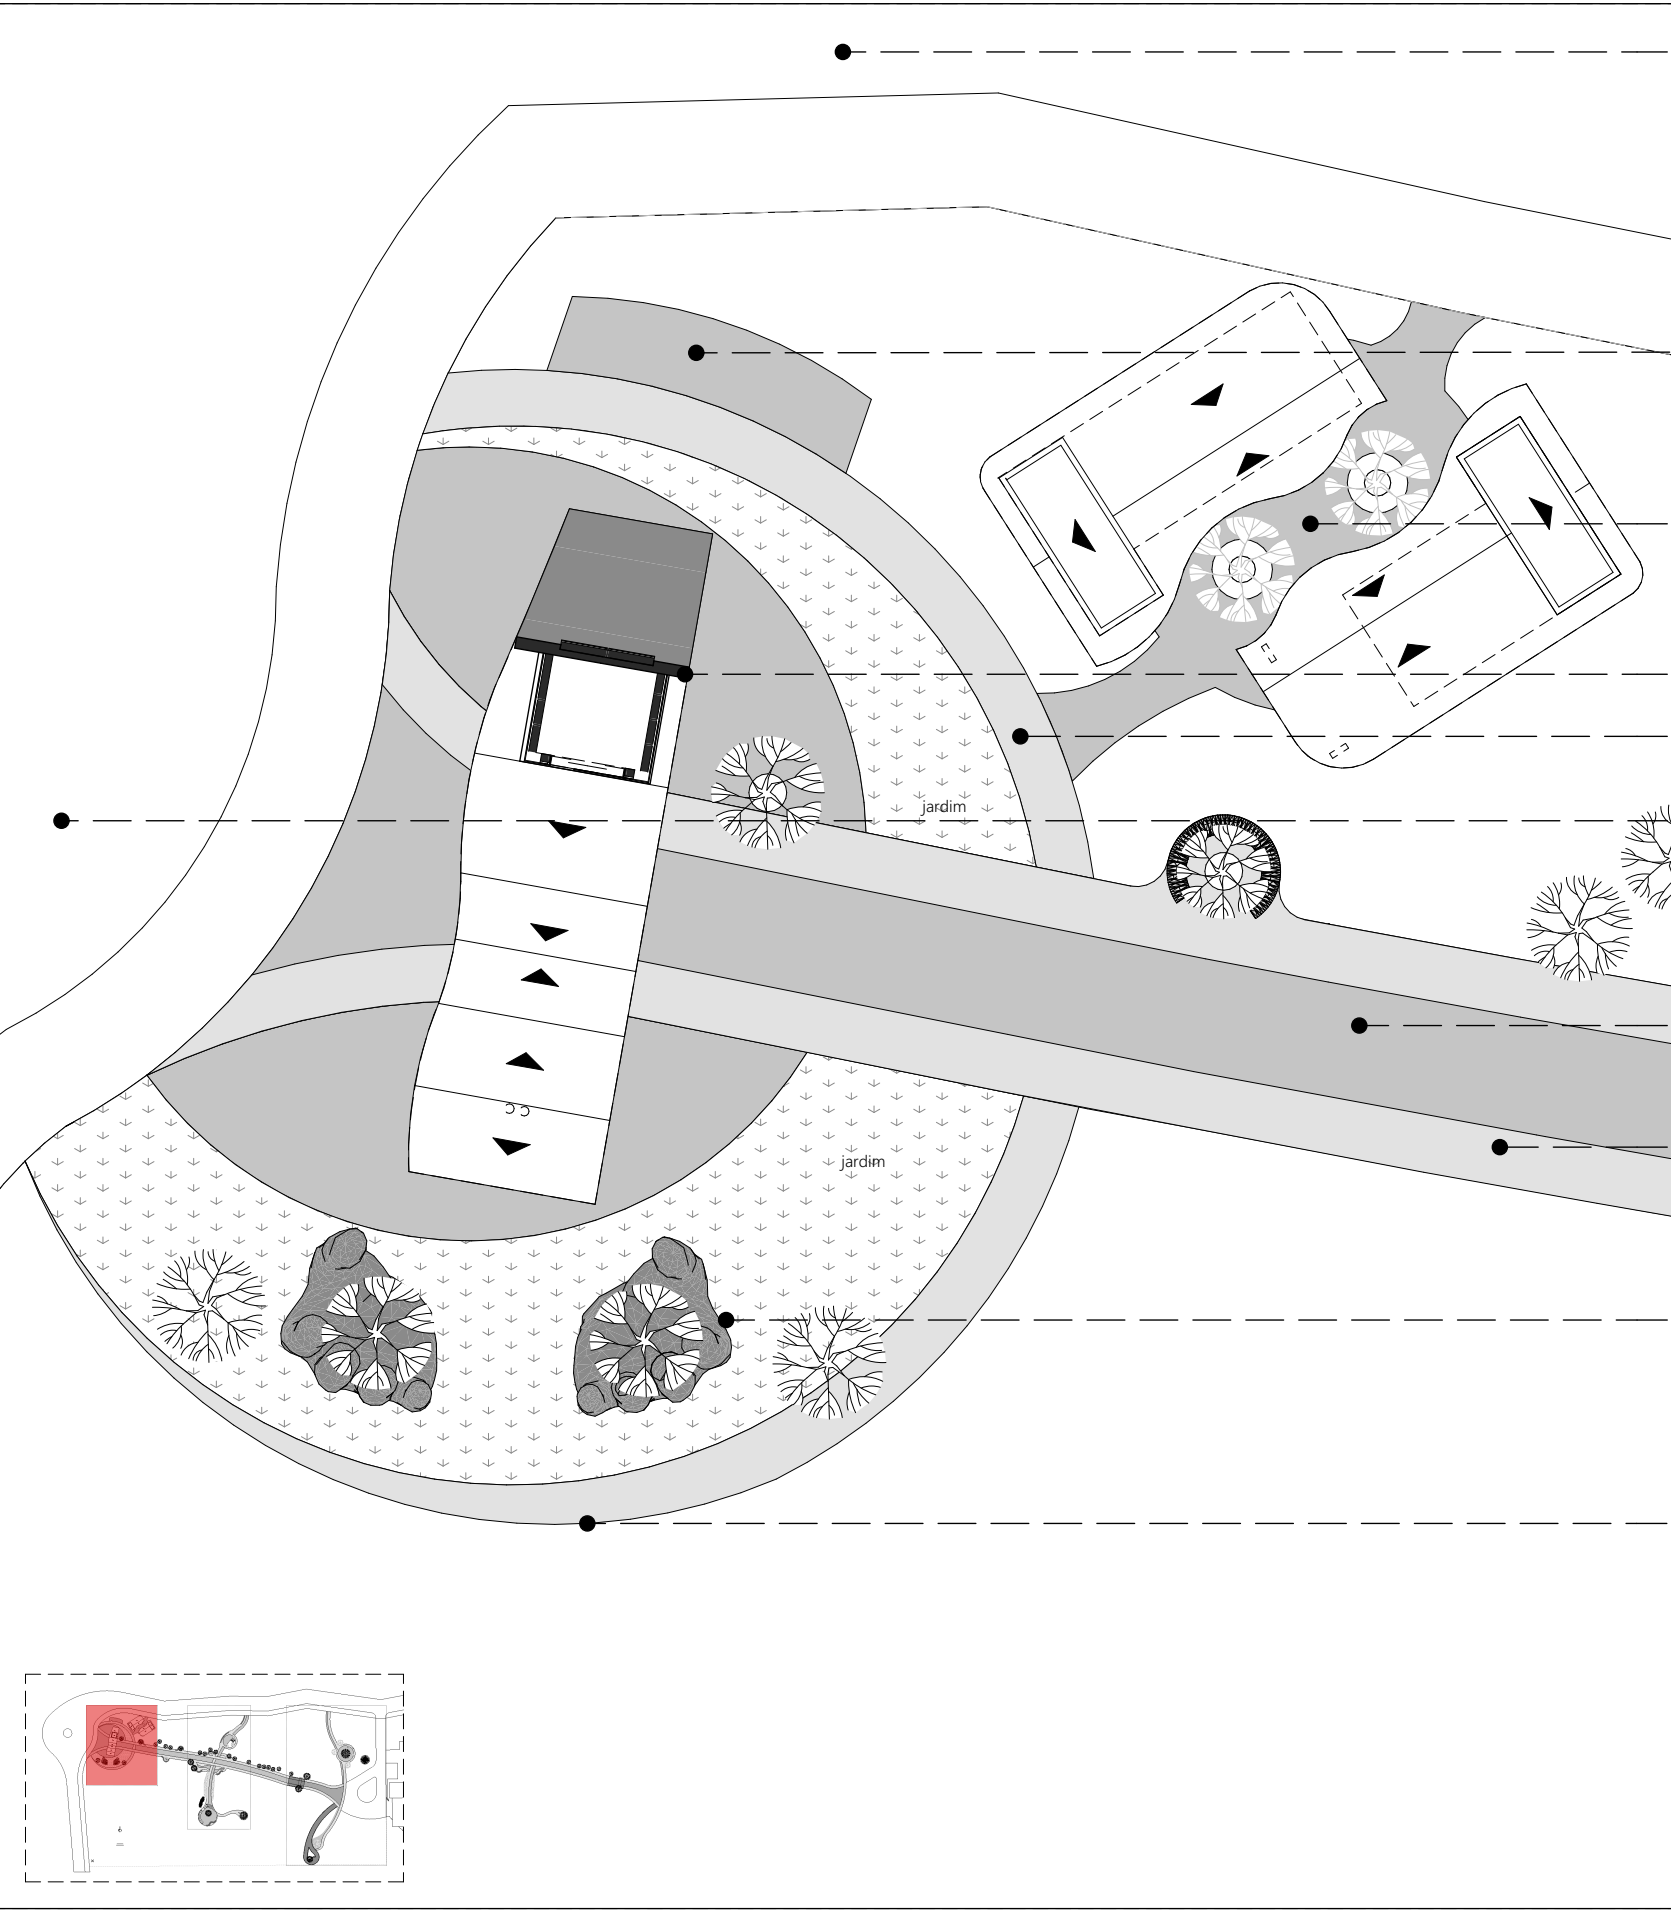

VIA LATERAL DE ACESSO (ESTACIONAMENTOS)

BICICLETÁRIO
10 vagas (ver prancha 10)

ÁREA DE APOIO
Descanso, Sanitários, Ambulatório, Bebedouros
e Chimarródromo (ver pranchas 12 e 13)

PÓRTICO DE ENTRADA
Área Coberta de Acesso e Setor de Informações
Turísticas (ver prancha 11)

VIAS SECUNDÁRIAS (braços)

RÓTULA DE ACESSO

VIA PRINCIPAL
Caminho principal do Jardim do Acolhimento
(acesso de pedestres ao Cristo Protetor)

MARCAÇÃO DOS CAMINHOS
Direciona e conduz pelos caminhos e demarca
o fim do pavimento

ESCULTURA
Esculturas de mãos que 'protegem' as
araucárias presentes na entrada do Jardim

Muro de Contenção, cfme topografia local



OBS: TODAS AS MEDIDAS DEVEM SER CONFERIDAS NO LOCAL

ENDEREÇO: Estrada Geral – Acesso ao Cristo Protetor, Encantado/ RS		RRT: 12516545	
PROPRIETÁRIO: JONAS CALVI:88390667053	Assinado de forma digital por JONAS CALVI:88390667053 Dados: 2024.02.21 15:00:21 -03'00'		DATA: Outubro / 2023
			ESCALA: 1:200
Município de Encantado CNPJ 88.349.238/0001-78		ÁREA: 17.647,28 m²	
RESPONSABILIDADE TÉCNICA: LEILA CRISTIANE SCHAEDLER:92992480010		Assinado de forma digital por LEILA CRISTIANE SCHAEDLER:92992480010 Dados: 2024.02.19 09:34:39 -03'00'	
Arq. Leila Schaedler CAU A48059-2		Arq. Vanessa Hilgert CAU A270427-7	
PROJETO URBANÍSTICO		IMPLANTAÇÃO BRAÇO 01 - ABRAÇO	
		PRANCHA:	