


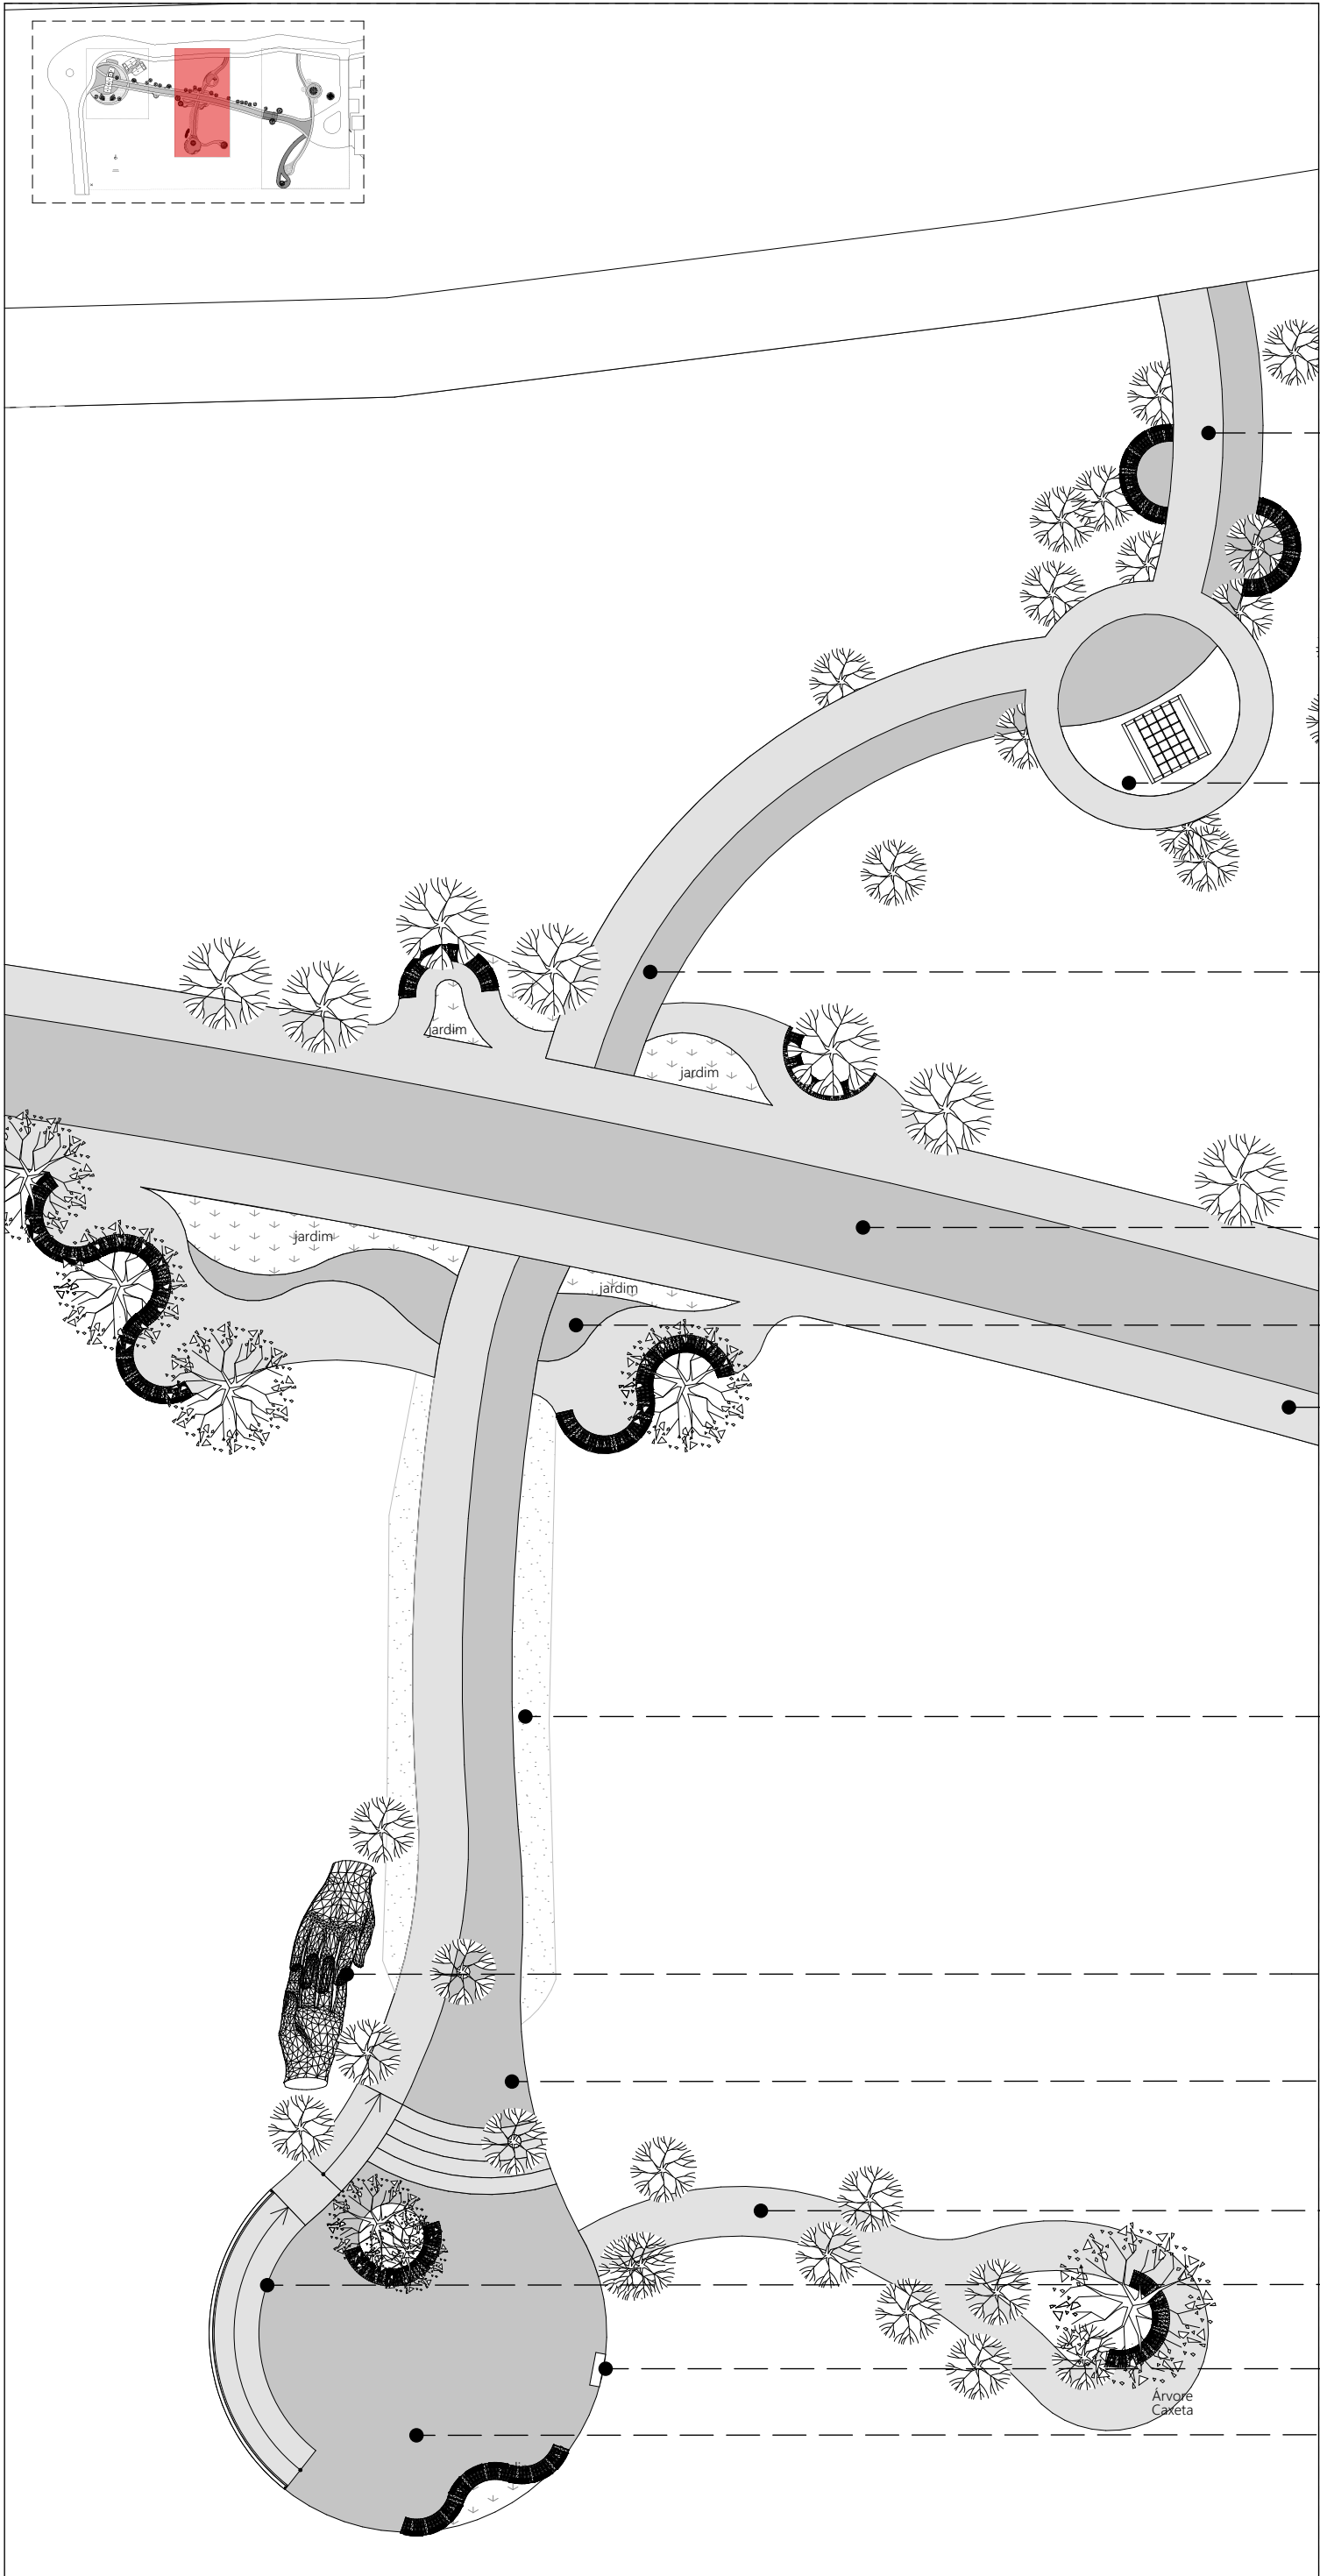

Caminho de ligação da rua lateral ao Jardim

PLAYGROUND
Com brinquedos que se integram à natureza local, em madeira

VIAS SECUNDÁRIAS (braços)

VIA PRINCIPAL
Caminho principal do Jardim do Acolhimento (acesso de pedestres ao Cristo Protetor)

Clareira com jardins de flores e espaço de estar

MARCAÇÃO DOS CAMINHOS

TALUDES com pedra basalto

ESCULTURAS
Mãos semi-enterradas, aproveitando o desnível existente

ESCADARIA / ARQUIBANCADA

CAMINHO ALTERNATIVO
Para apreciação da flora
RAMPA (i= 8,33%)
Pavimentação: Concreto Permeável

CHIMARRÓDROMO

ESPAÇO DE CONTEMPLAÇÃO

jardim do Acolhimento

OBS: TODAS AS MEDIDAS DEVEM SER CONFERIDAS NO LOCAL

ENDEREÇO: Estrada Geral – Acesso ao Cristo Protetor, Encantado/ RS		RRT: 12516545	
PROPRIETÁRIO: JONAS CALVI:88390667053	Assinado de forma digital por JONAS CALVI:88390667053 Dados: 2024.02.21 15:01:03 -03'00'		DATA: Outubro / 2023
			ESCALA: 1:200
Município de Encantado CNPJ 88.349.238/0001-78		ÁREA: 17.647,28 m²	
RESPONSABILIDADE TÉCNICA: LEILA CRISTIANE SCHAEDLER:92992480010		Assinado de forma digital por LEILA CRISTIANE SCHAEDLER:92992480010 Dados: 2024.02.21 15:05:52 -03'00'	
Arq. Leila Schaedler CAU A48059-2		Arq. Vanessa Hilgert CAU A270427-7	
PROJETO URBANÍSTICO		IMPLANTAÇÃO BRAÇO 02 - CONTEMPLAÇÃO	
		PRANCHA:	