

'Bem-vindo' em diversos idiomas, vazados e retroiluminados


Revestimento externo: ACM cor aço corten enferrujado

Cobertura em concreto armado


Pilares inclinados em concreto armado

Logo do 'Jardim do Acolhimento', vazado e retroiluminado

Esculturas de mãos semi-enterradas

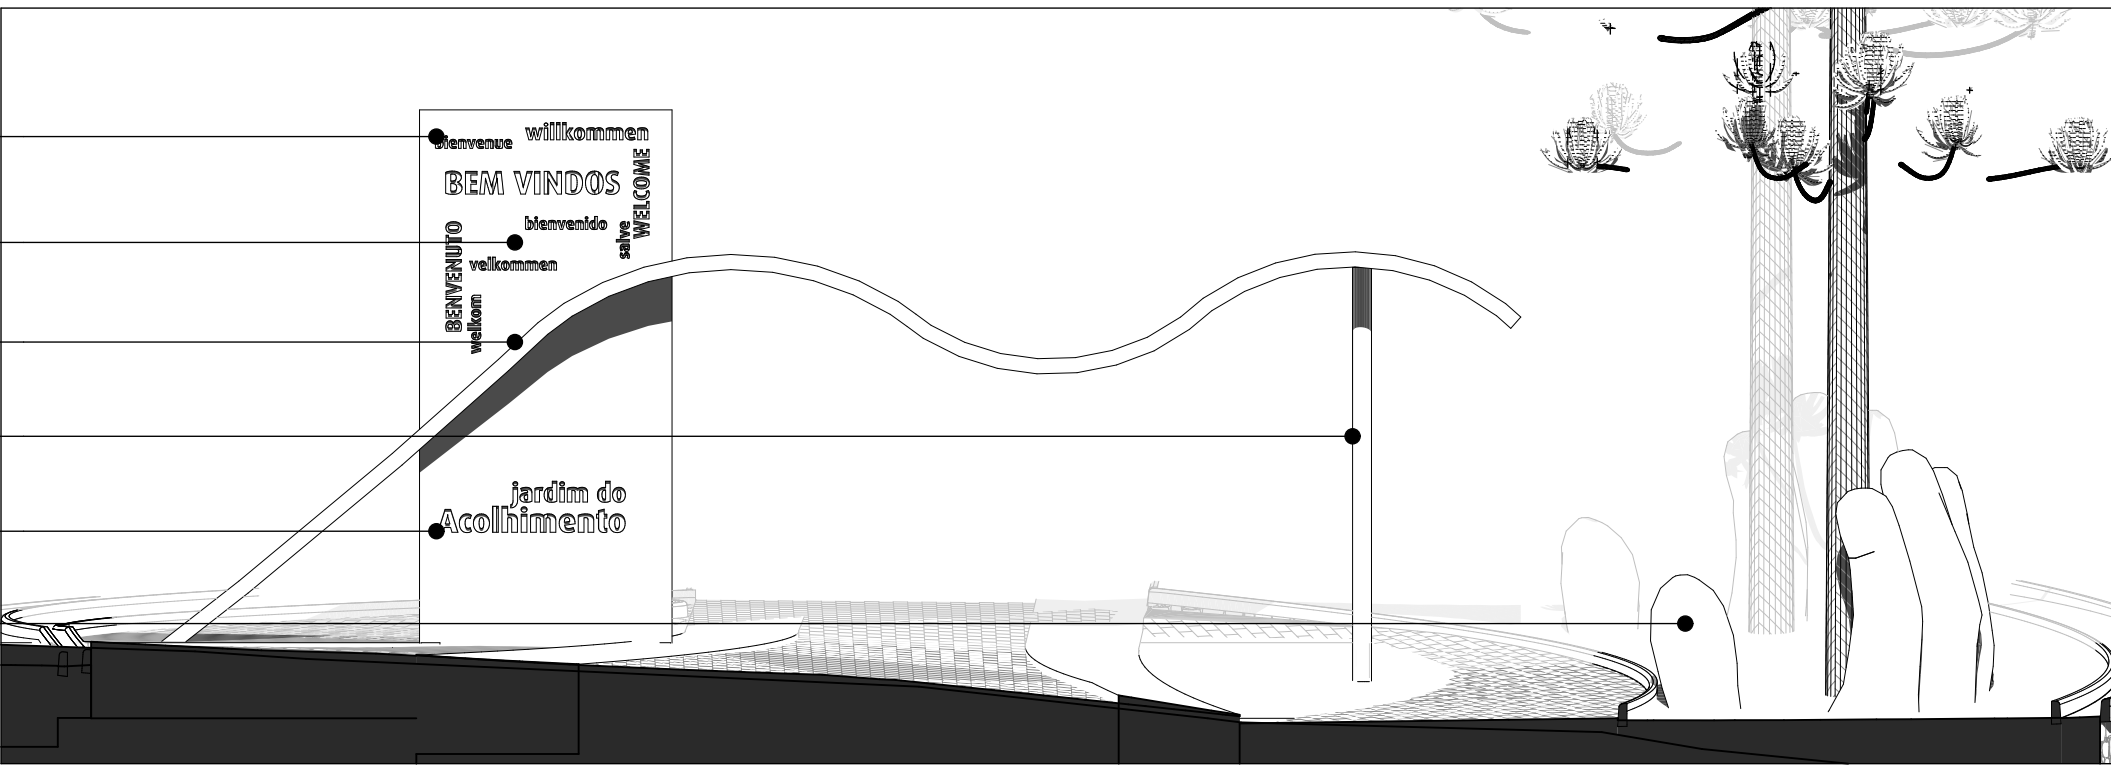

Fachada Pórtico
1:100

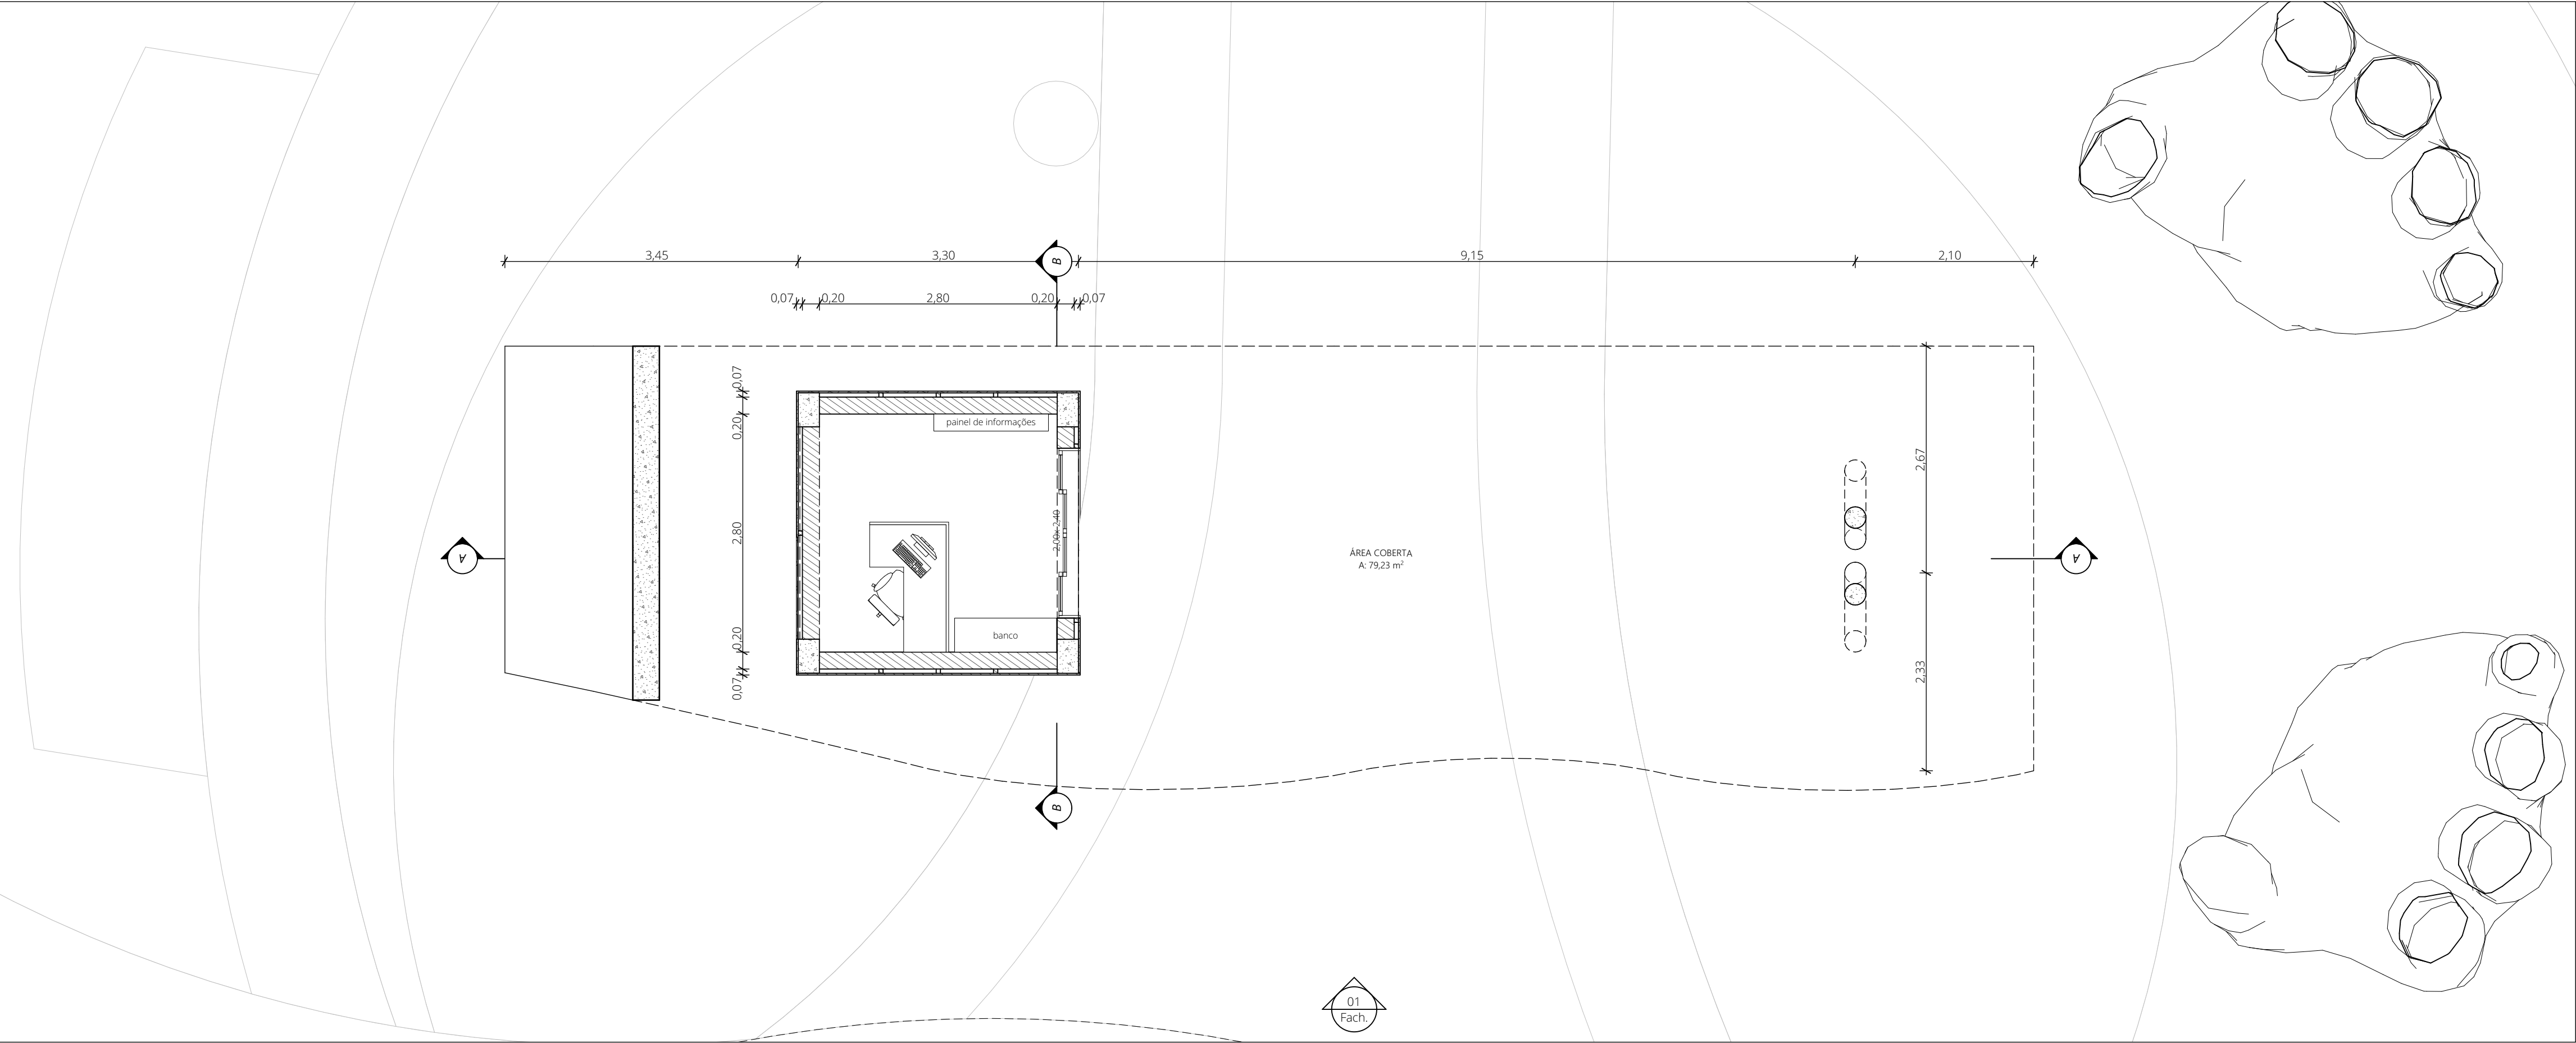

Planta Baixa
1:50

Cobertura em Telha de aluzinco (i= 10%) com estrutura em madeira

Calha metálica

Enchimento de concreto para a alvenaria (ver projeto estrutural)

Cobertura curva em concreto armado impermeabilizado com 2% de inclinação lateral para escoamento das águas pluviais (ver projeto estrutural)

Revestimento externo em ACM corten 6mm, perfurado e retroiluminado, fixo às paredes por montantes metálicos

Reboco na parte externa

Estrutura em concreto armado (ver projeto estrutural)

Forro em Gesso com pintura branca



Parede em Alvenaria

Massa corrida com pintura branca

Esquadria em alumínio preto


Pilares inclinados em concreto armado (ver projeto estrutural)

Piso em Porcelanato 80x80cm, cinza claro

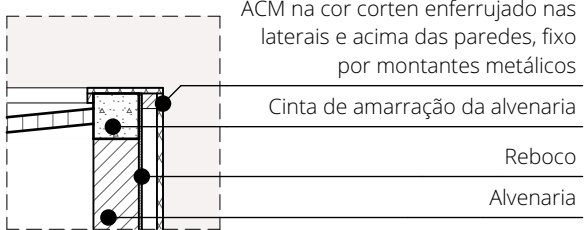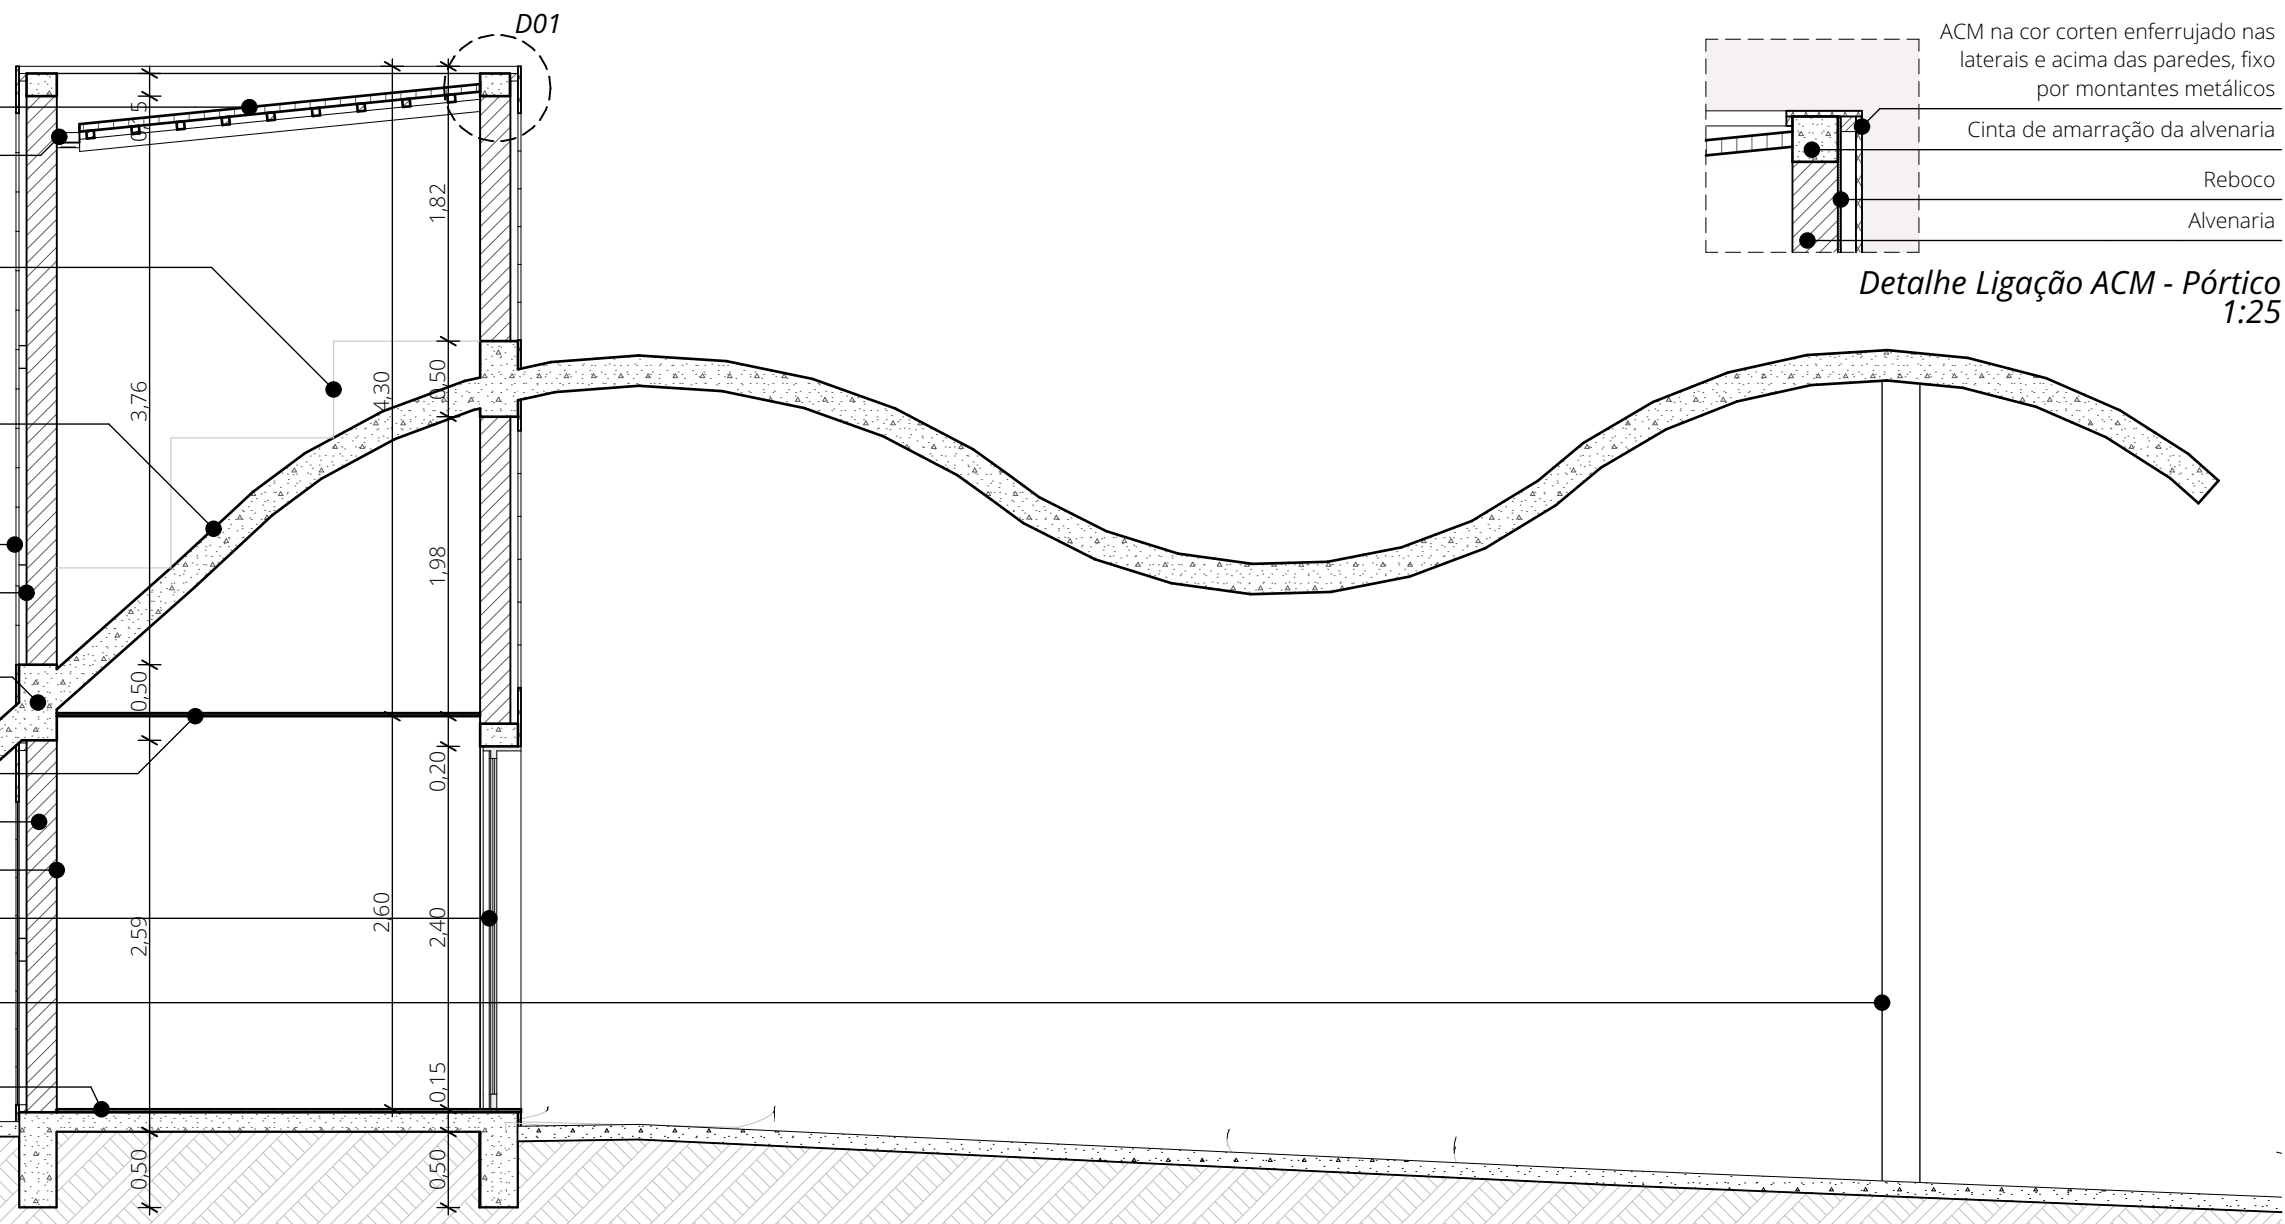

Detalhe Ligação ACM - Pórtico
1:25

Corte AA
1:50

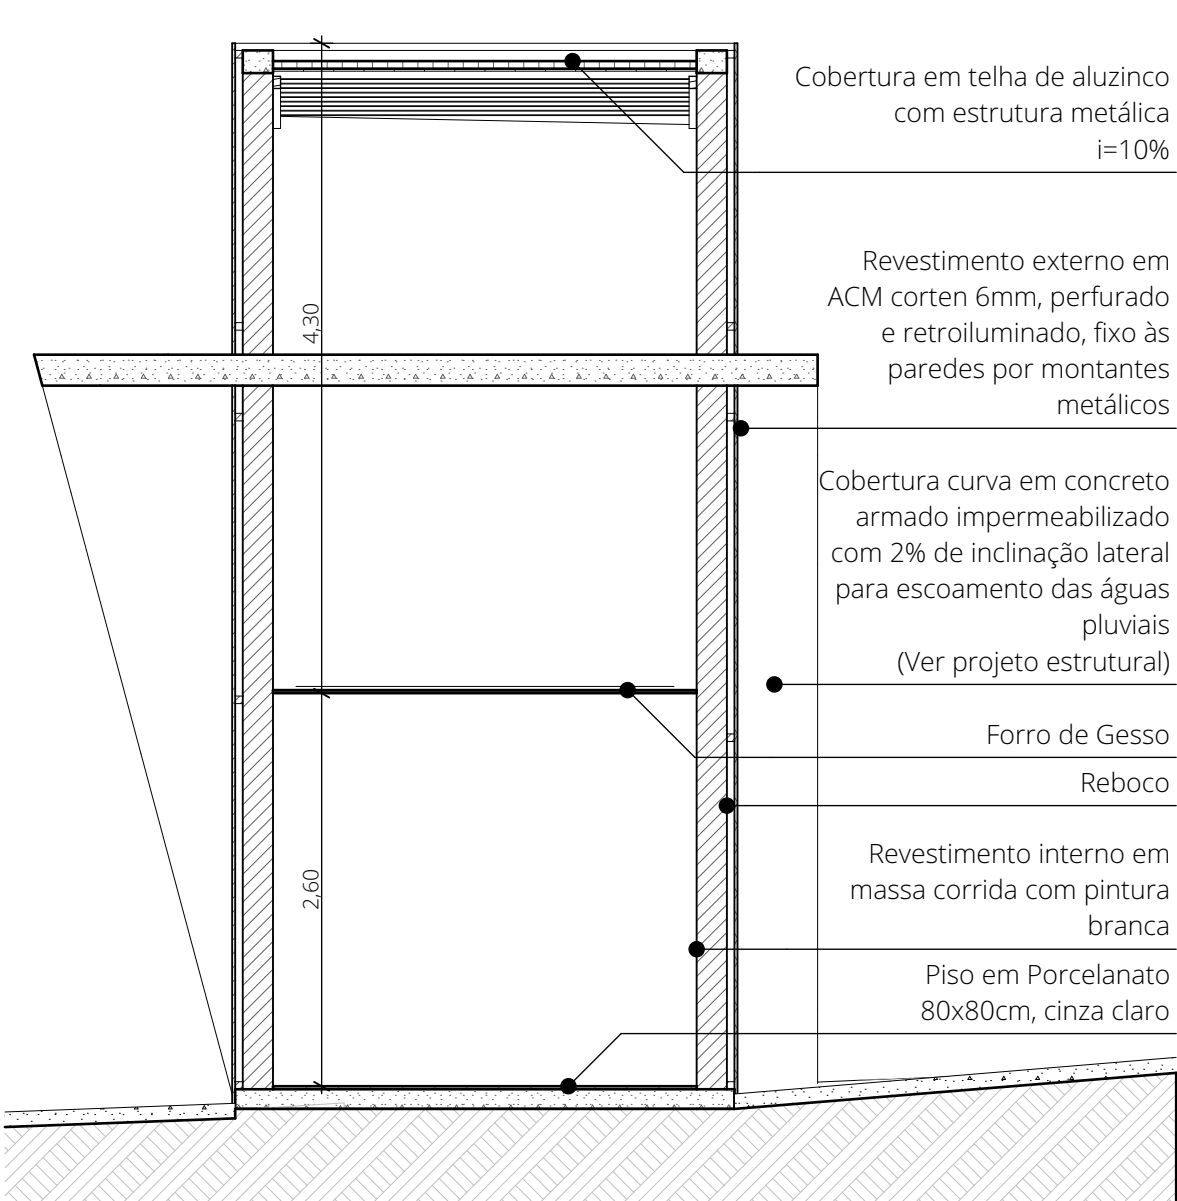

Corte BB
1:50

jardim do
Acolhimento

OBS: TODAS AS MEDIDAS DEVEM SER CONFERIDAS NO LOCAL.		RRR:	
ENDEREÇO:		12516545	
Estrada Geral – Acesso ao Cristo Protetor, Encantado/ RS			
PROPRIETÁRIO:		DATA:	
JONAS CALVI 88390667053		Dezembro / 2023	
Município de Encantado		ESCALA:	
CNPJ 88.349.238/0001-78		1:100, 1:50, 1:7.647,28 m²	
RESPONSABILIDADE TÉCNICA:		DESENHO:	
LEILA CRISTIANE		Arq. Vanessa Hilgert	
SCHAEDEL 8839992480010		PRANCHA:	
Arq. Leila Schaedler		Arq. Vanessa Hilgert	
CAU A48059-2		CAU A270427-7	
PROJETO		PÓRTICO E INFORMAÇÕES TURÍSTICAS	
ARQUITETÔNICO			