




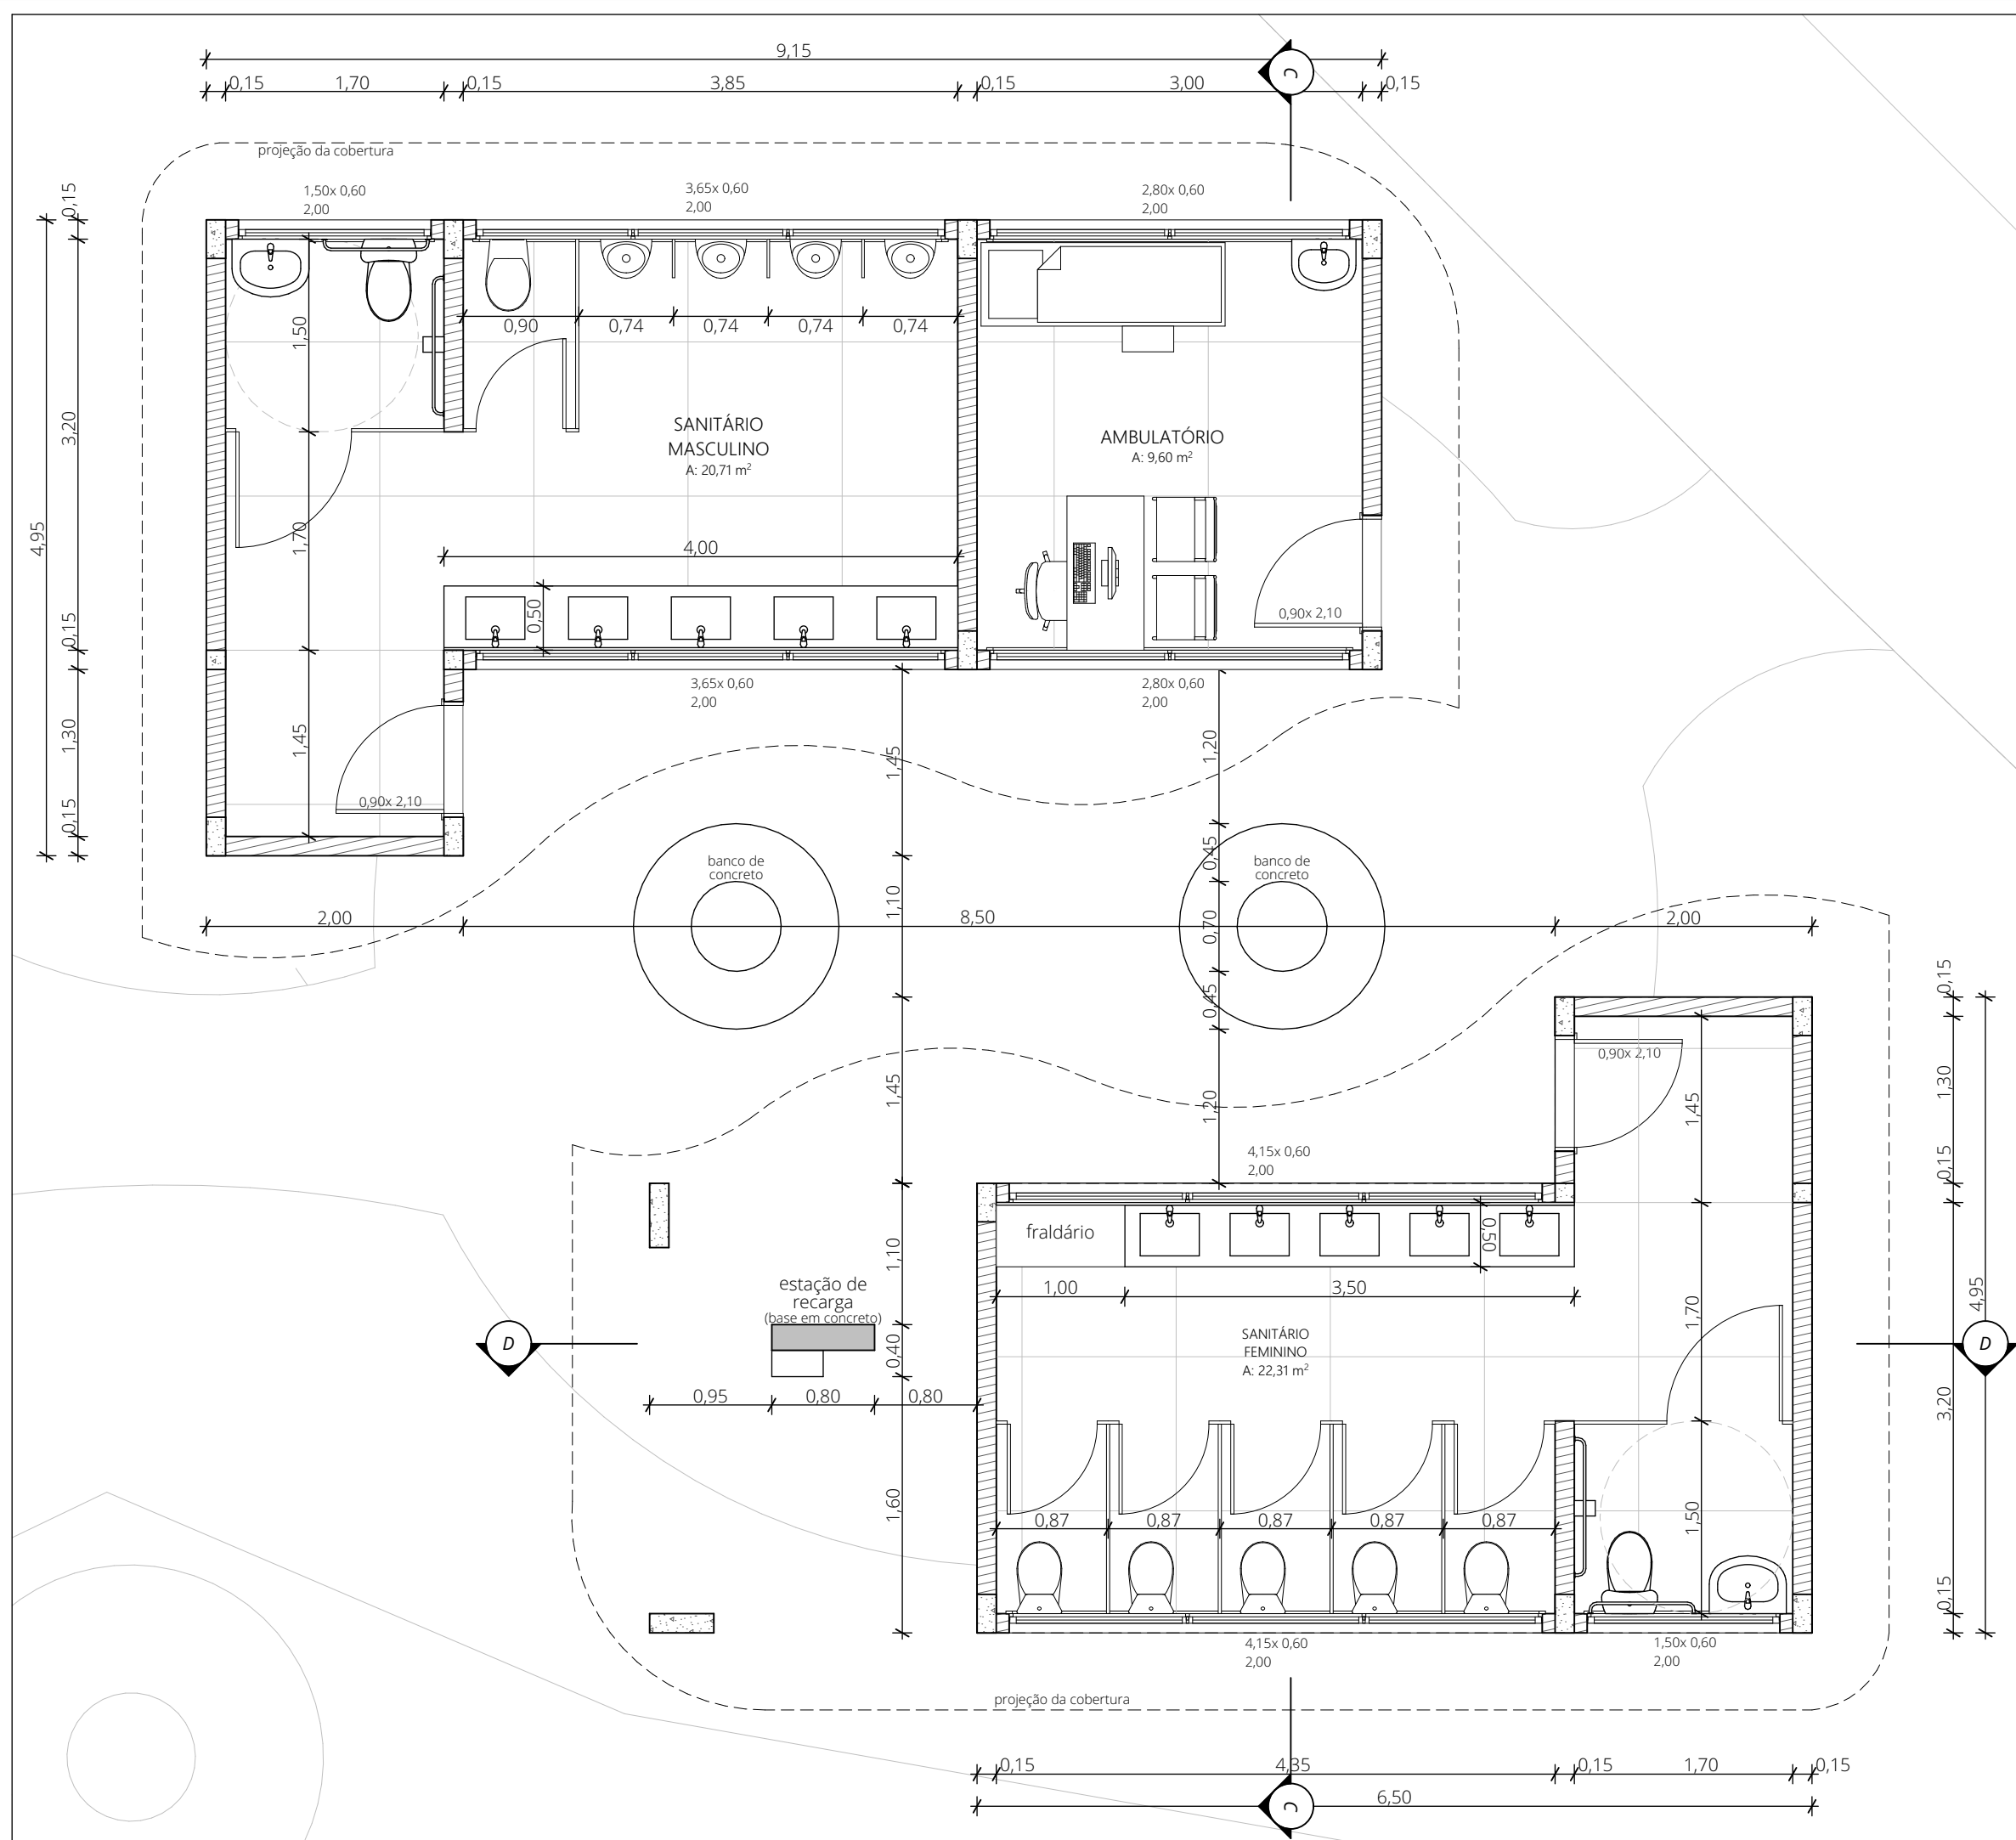


Planta Baixa
1:50

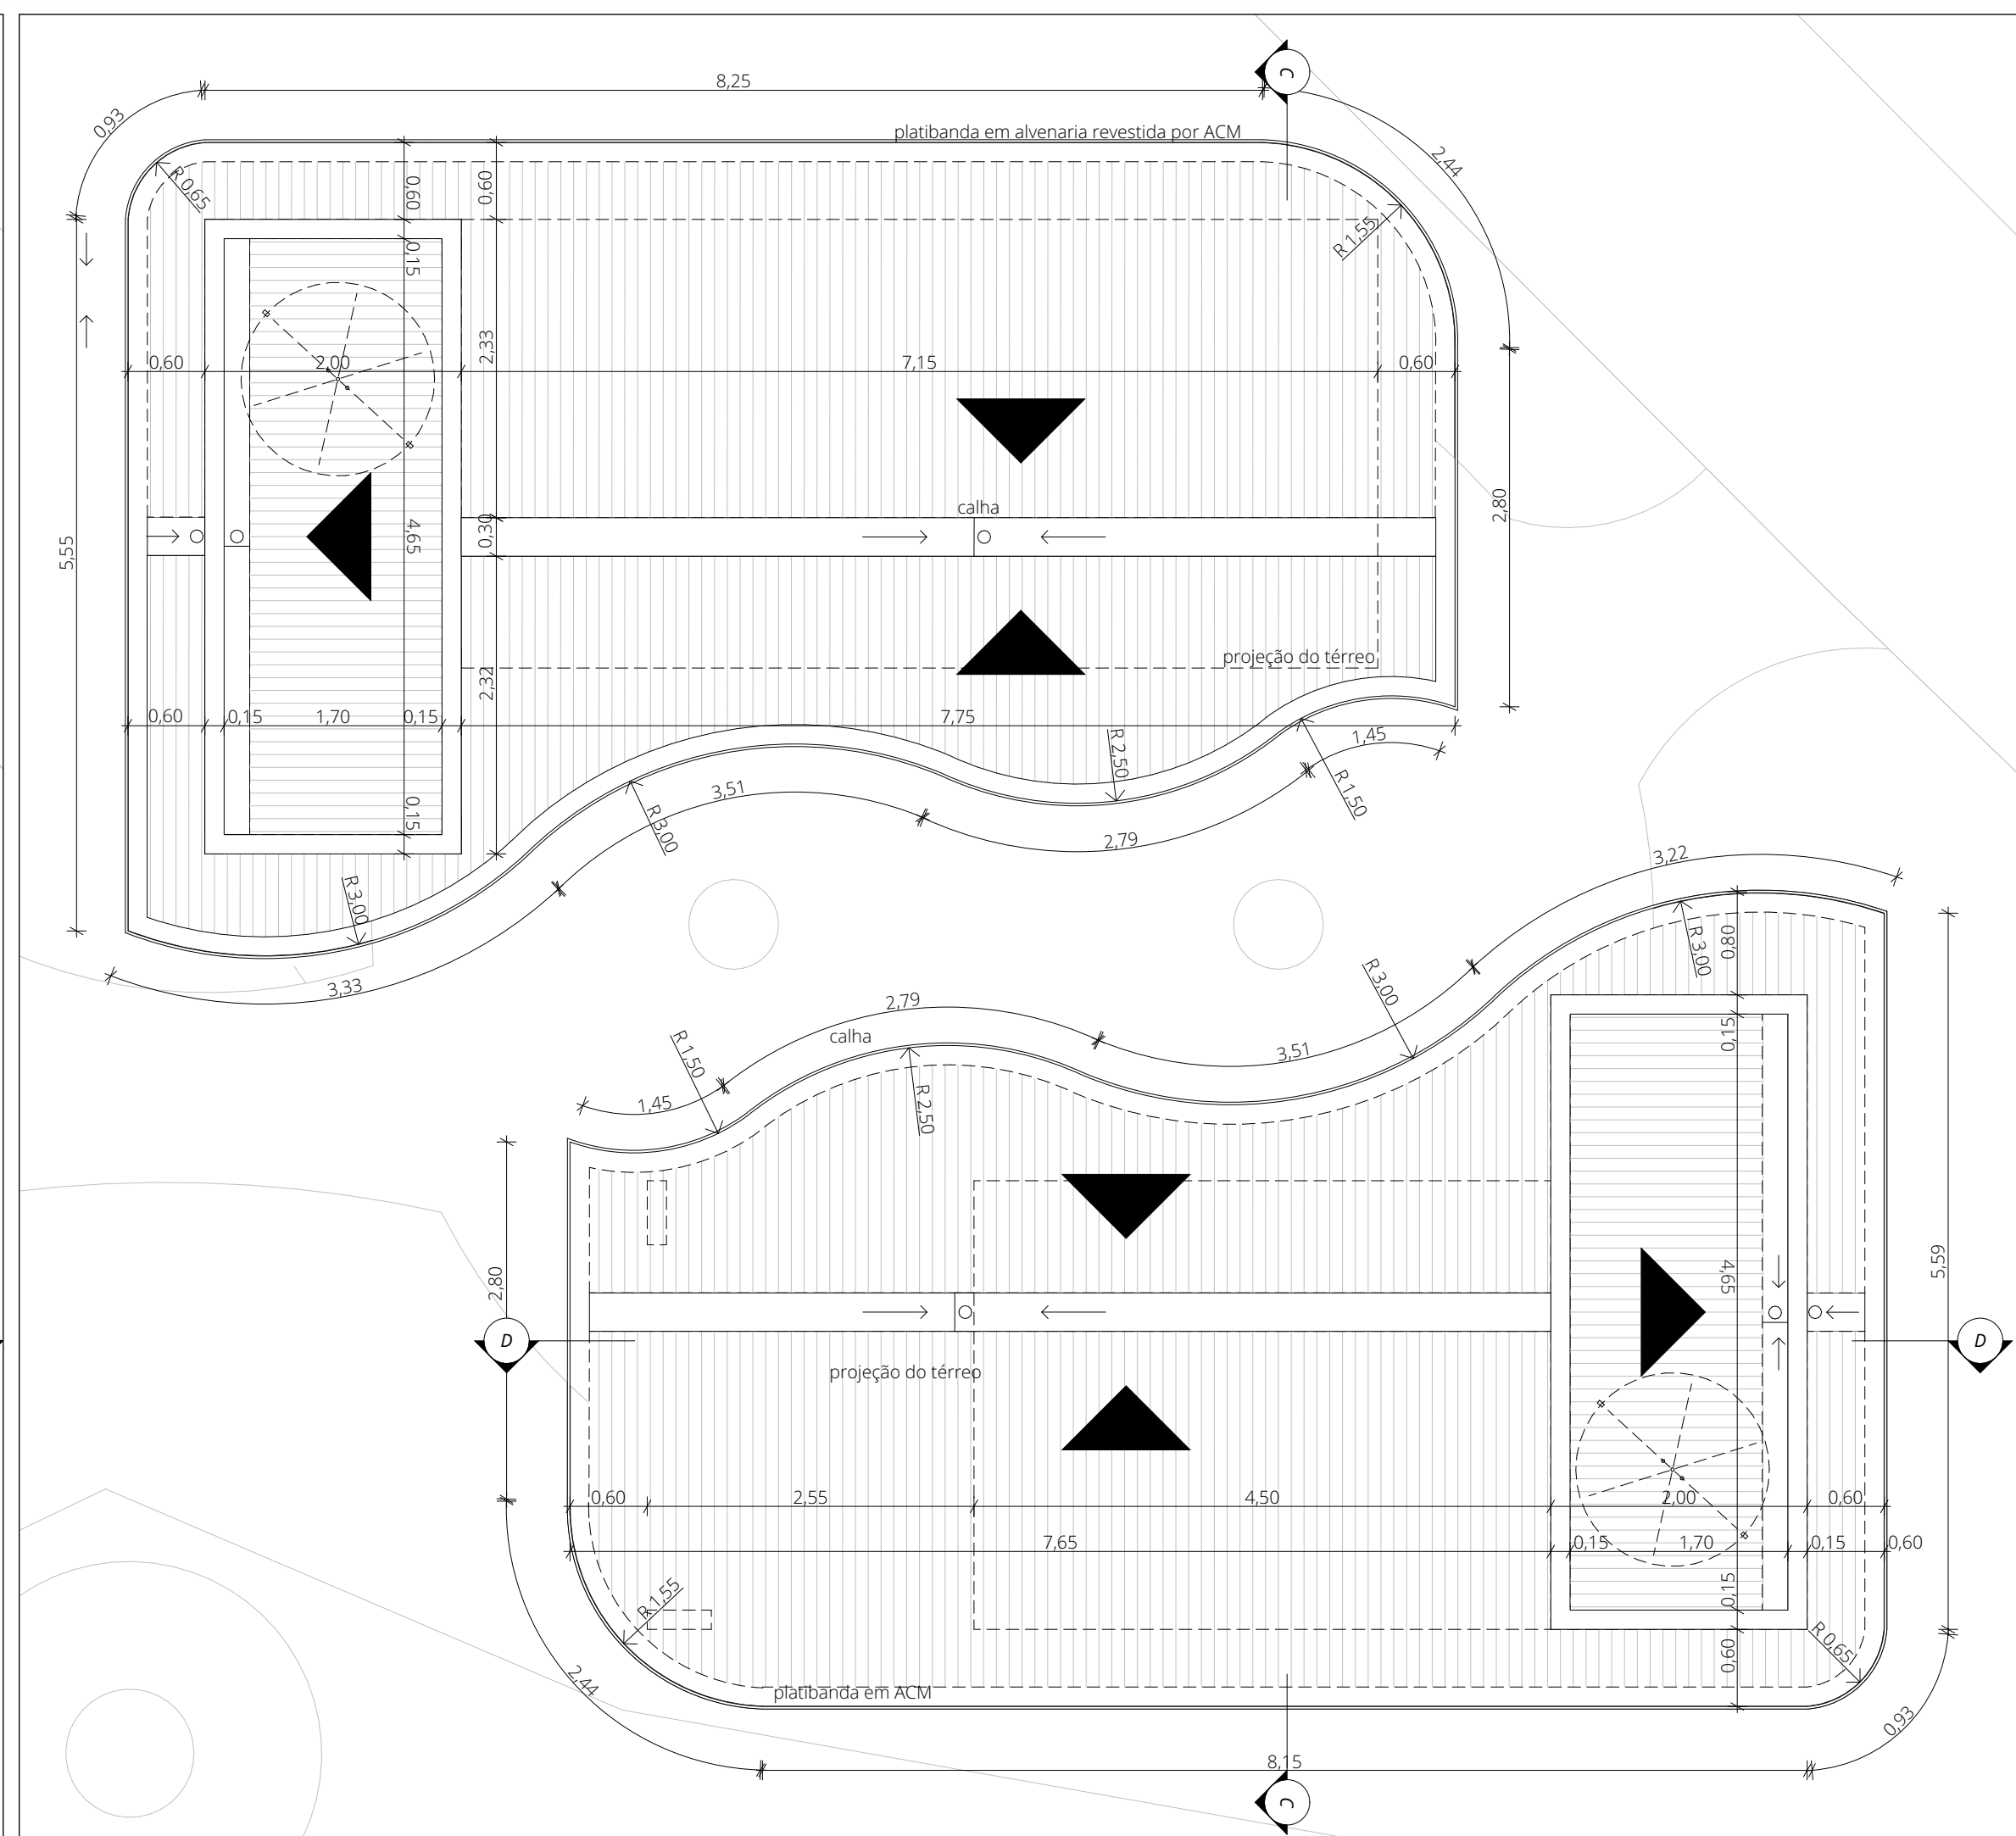

Cobertura
1:50

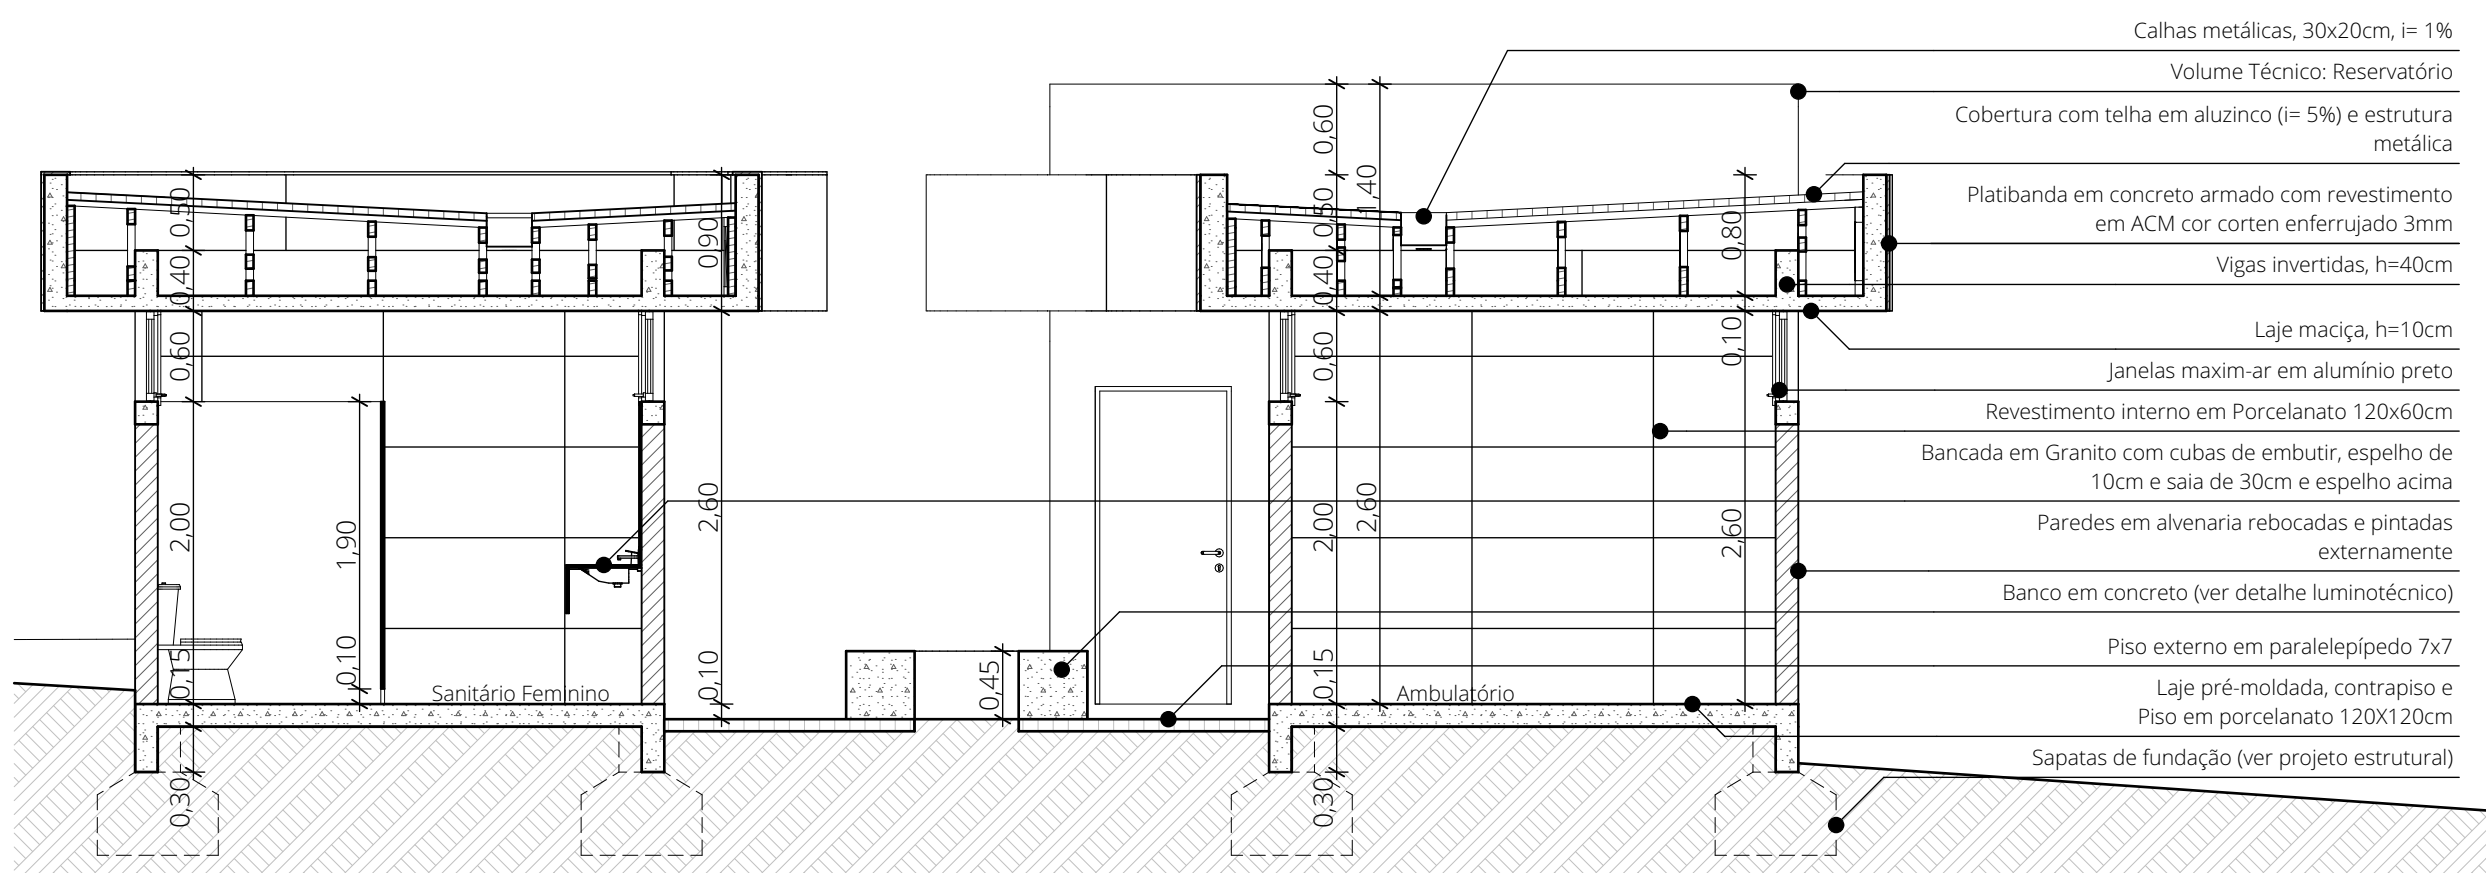


Corte CC
1:50

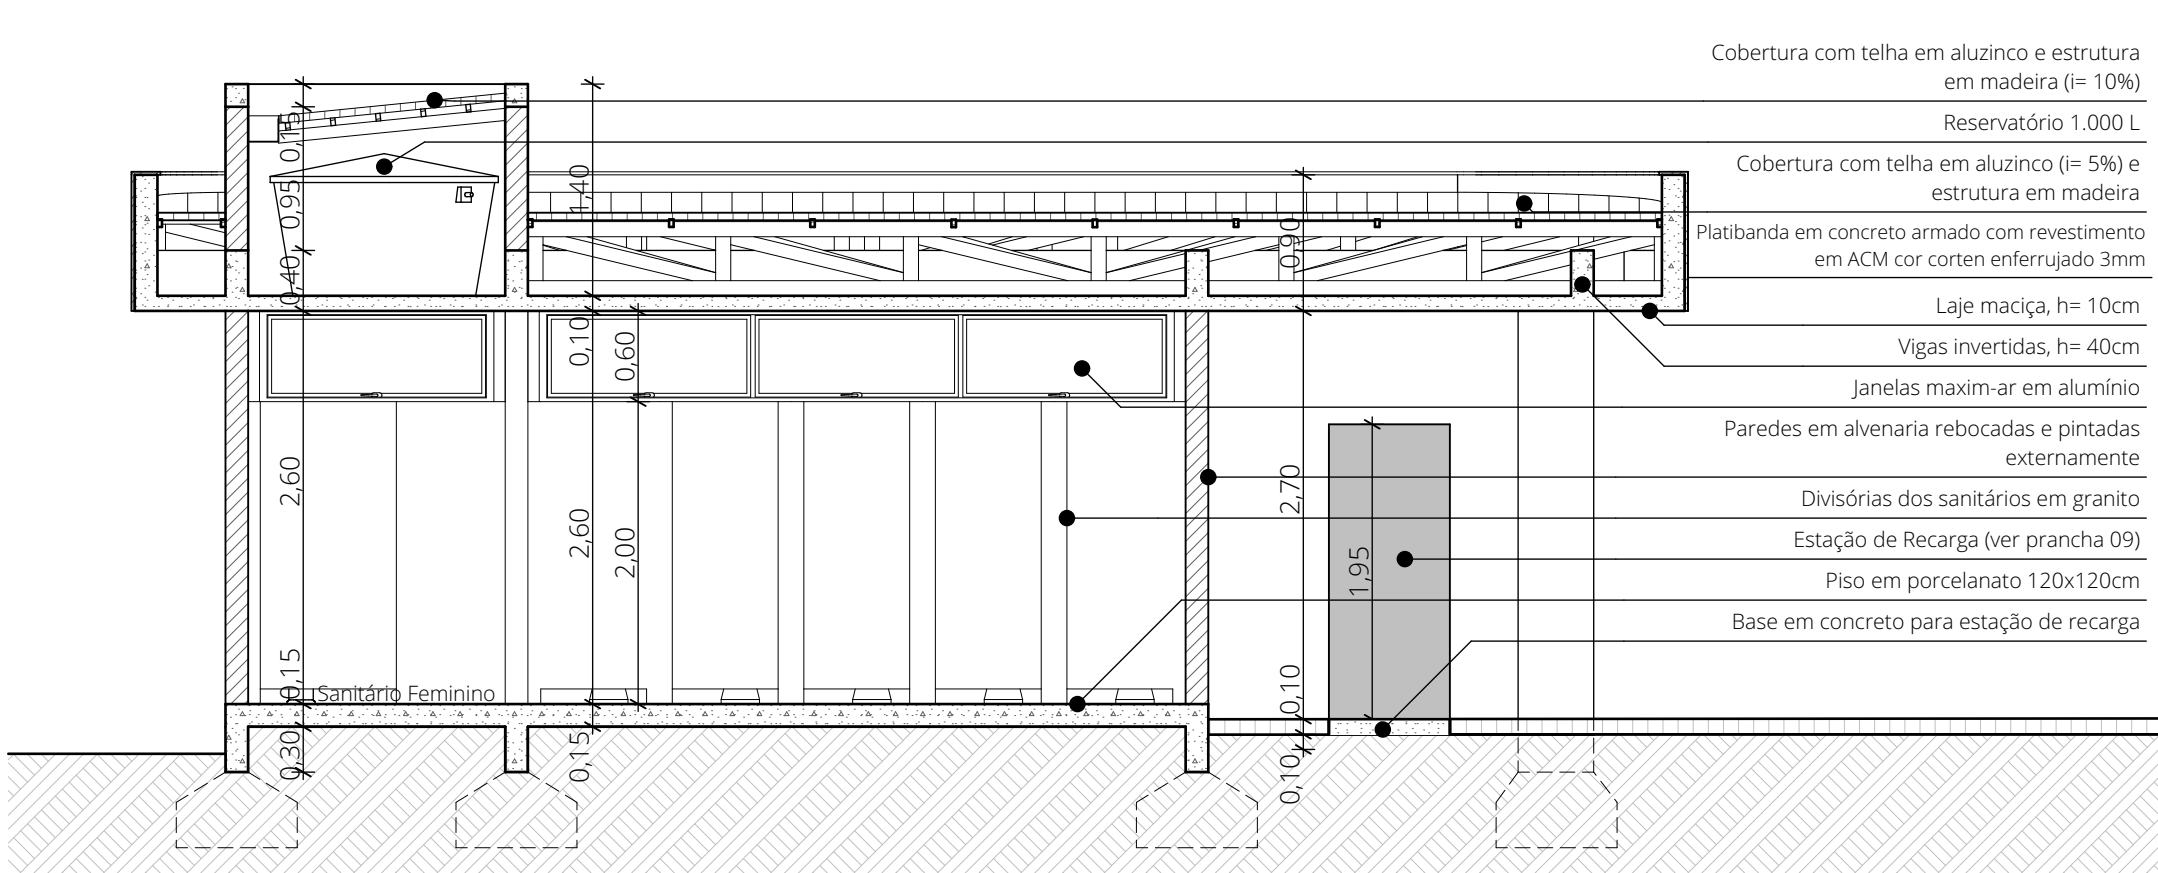


Corte DD
1:50



Fachada Banheiros Frontal
1:50

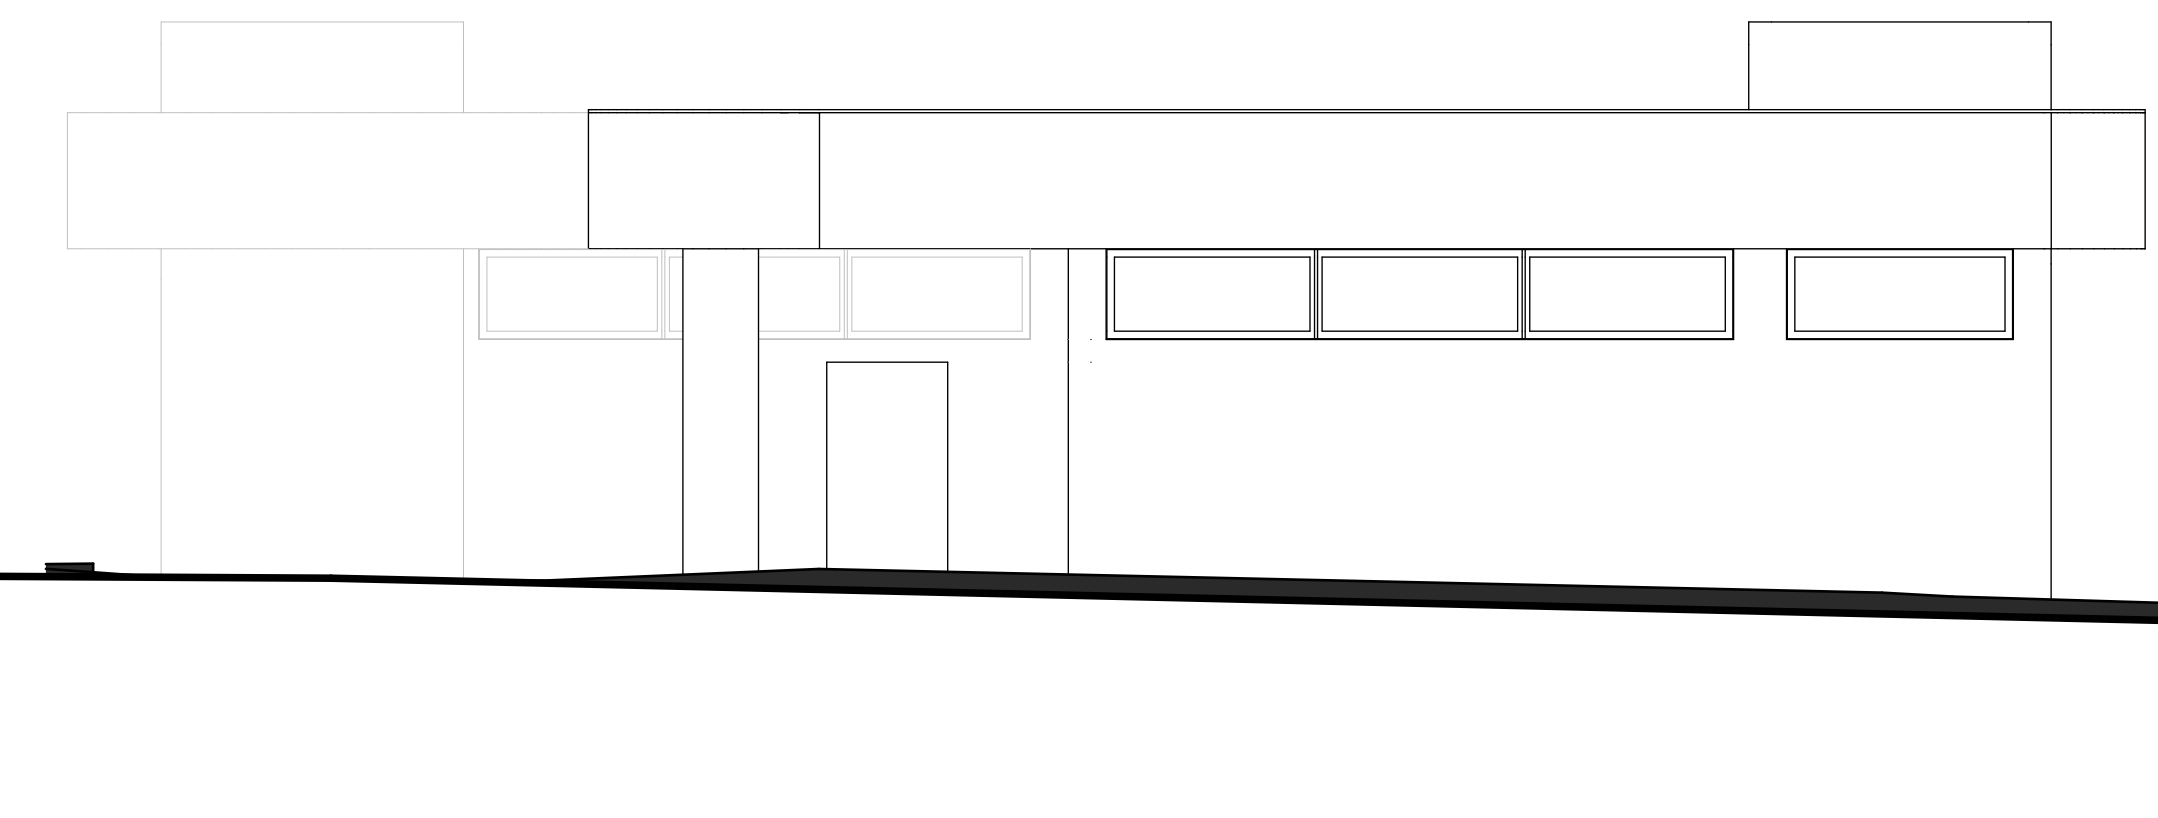

Fachada Banheiros Lateral
1:50

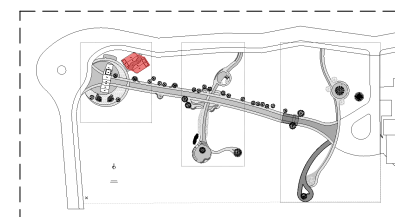

jardim do
Acolhimento

OBS: TODAS AS MEDIDAS DEVEM SER CONFERIDAS NO LOCAL.

ENDEREÇO:	Estrada Geral - Acesso ao Cristo Protetor, Encantado/ RS	RR:	12516545
PROPRIETÁRIO:	JONAS CALVI:88390667053	DATA:	Dezembro / 2023
RESPONSABILIDADE TÉCNICA:	Arq. Leila Schaedler CAU A48059-2	ESCALA:	1:50
PROJETO ARQUITETÔNICO	ÁREA DE APOIO - SANITÁRIOS E BEBEDOUROS	ÁREA:	17.647,28 m²
		DESENHO:	Arq. Vanessa Hilgert
		PRANCHA:	