




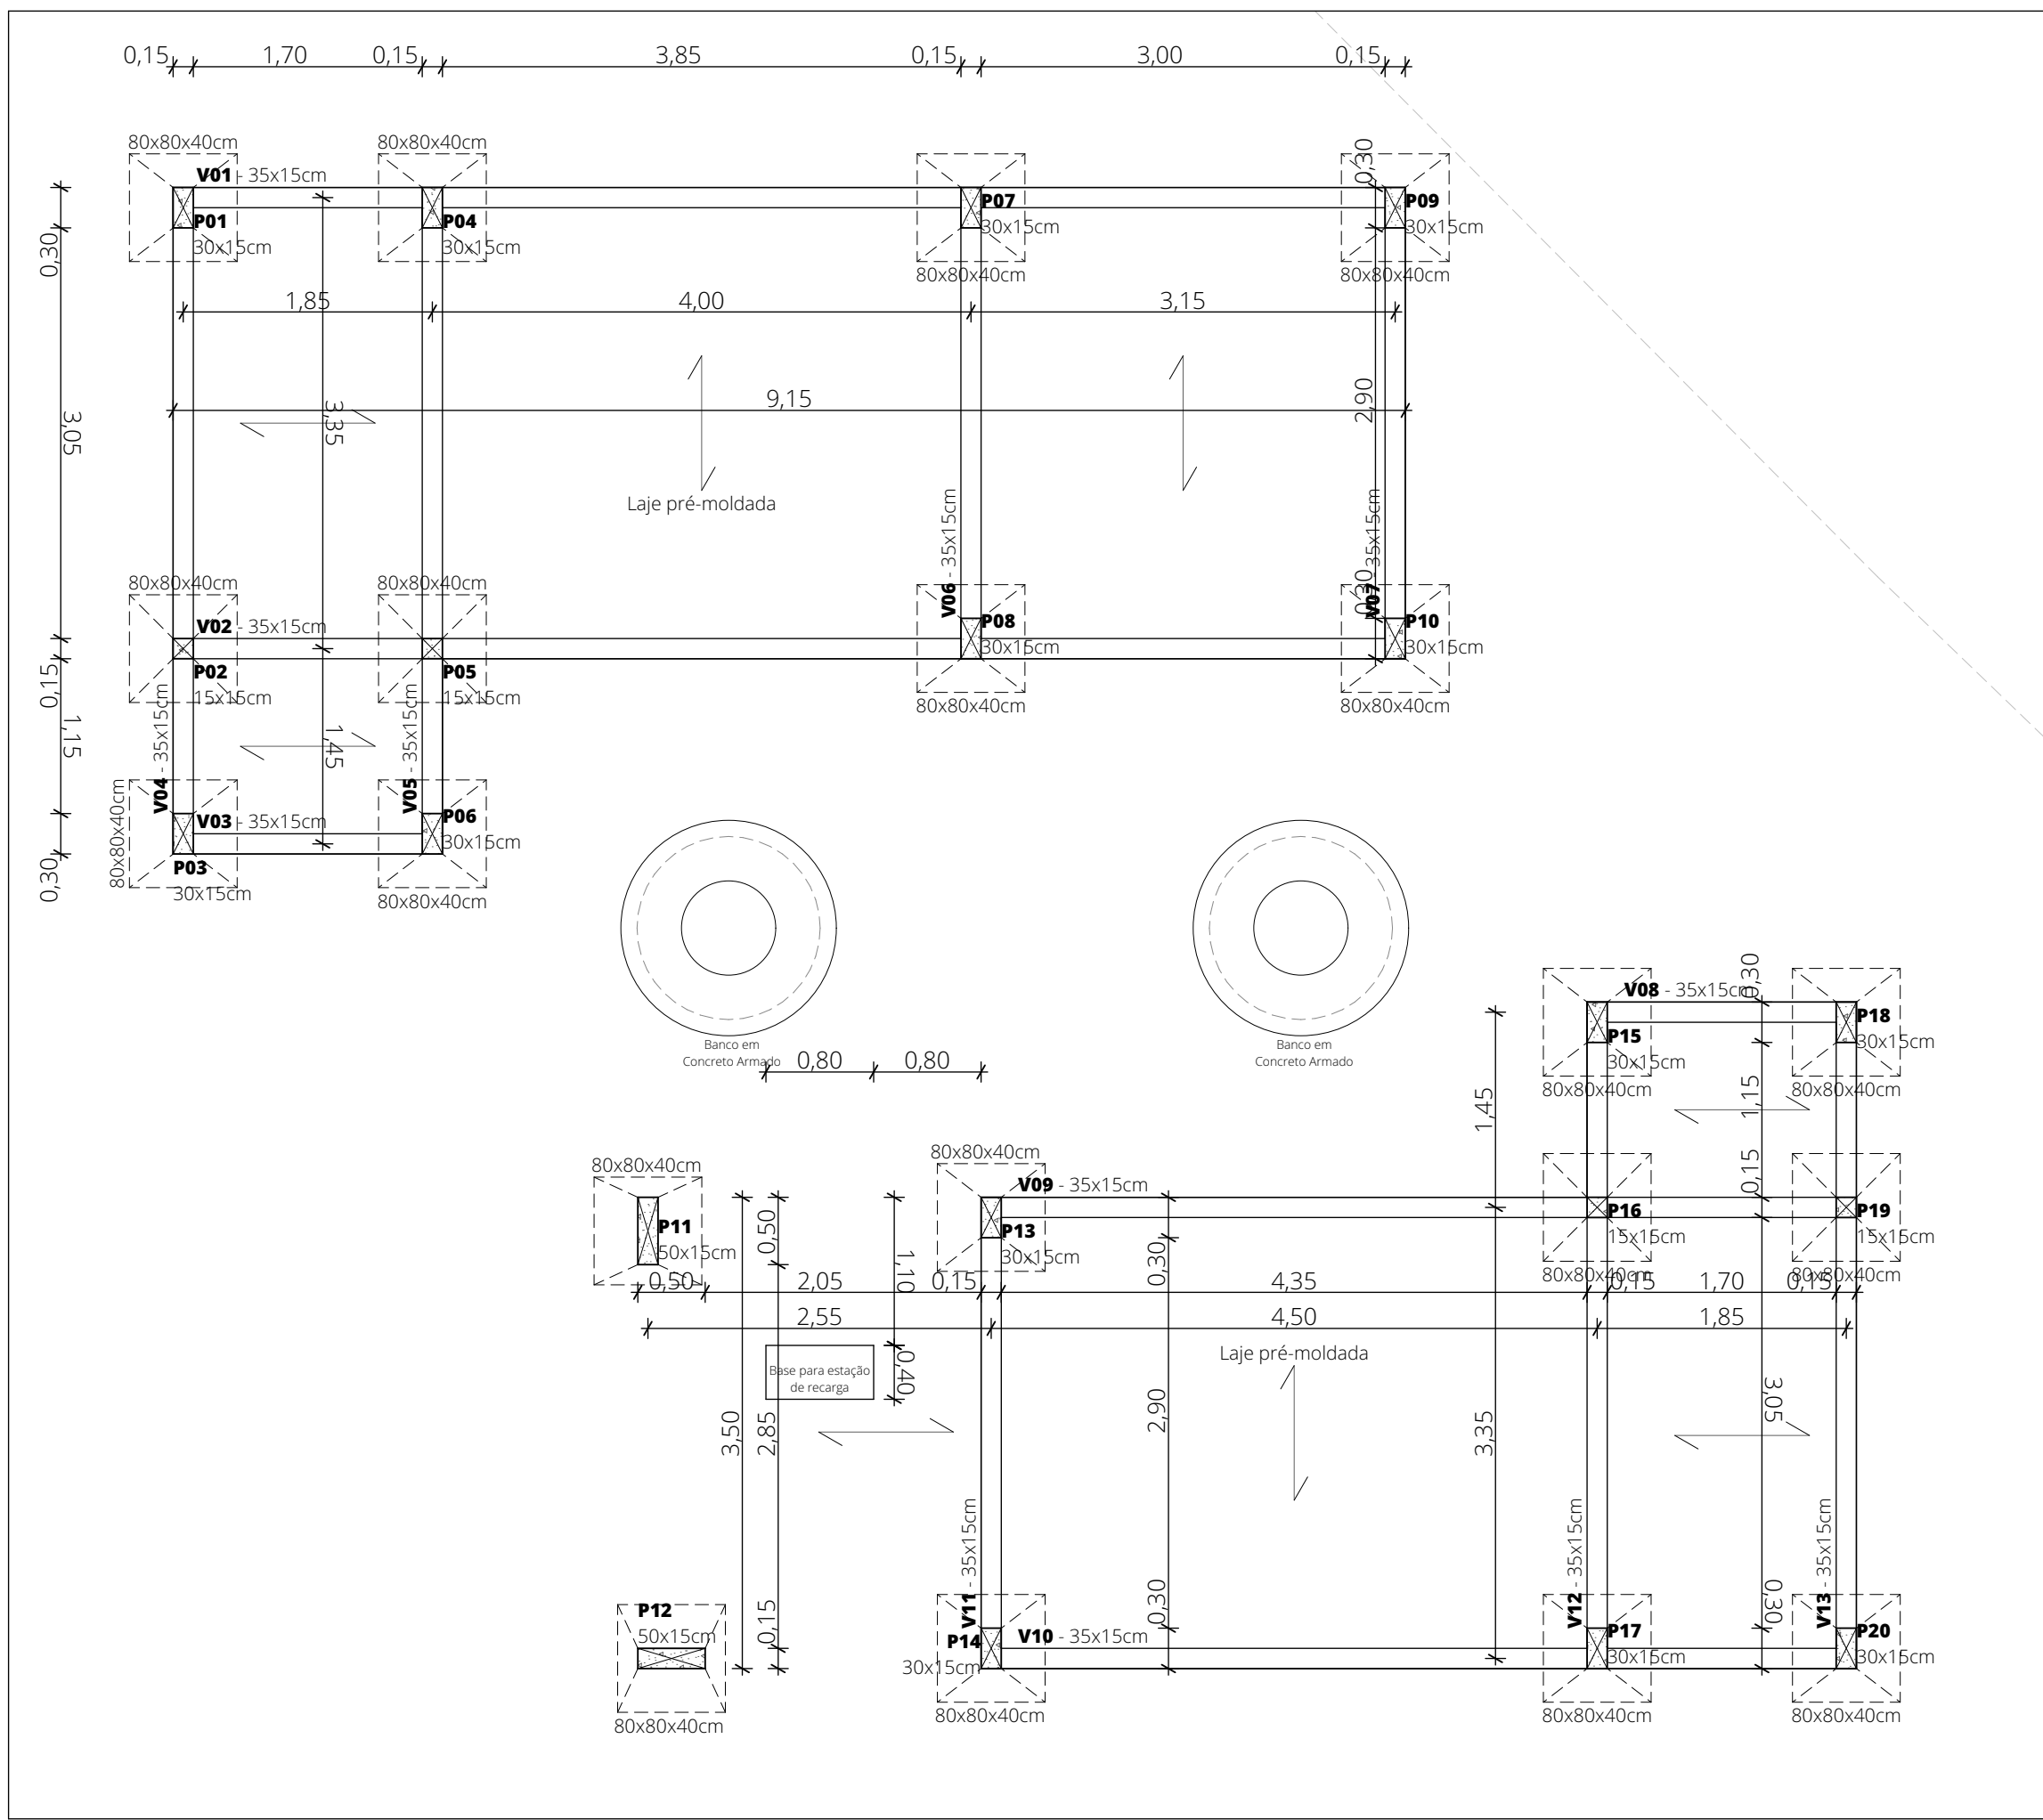

Projeto Estrutural - Térreo
1:50

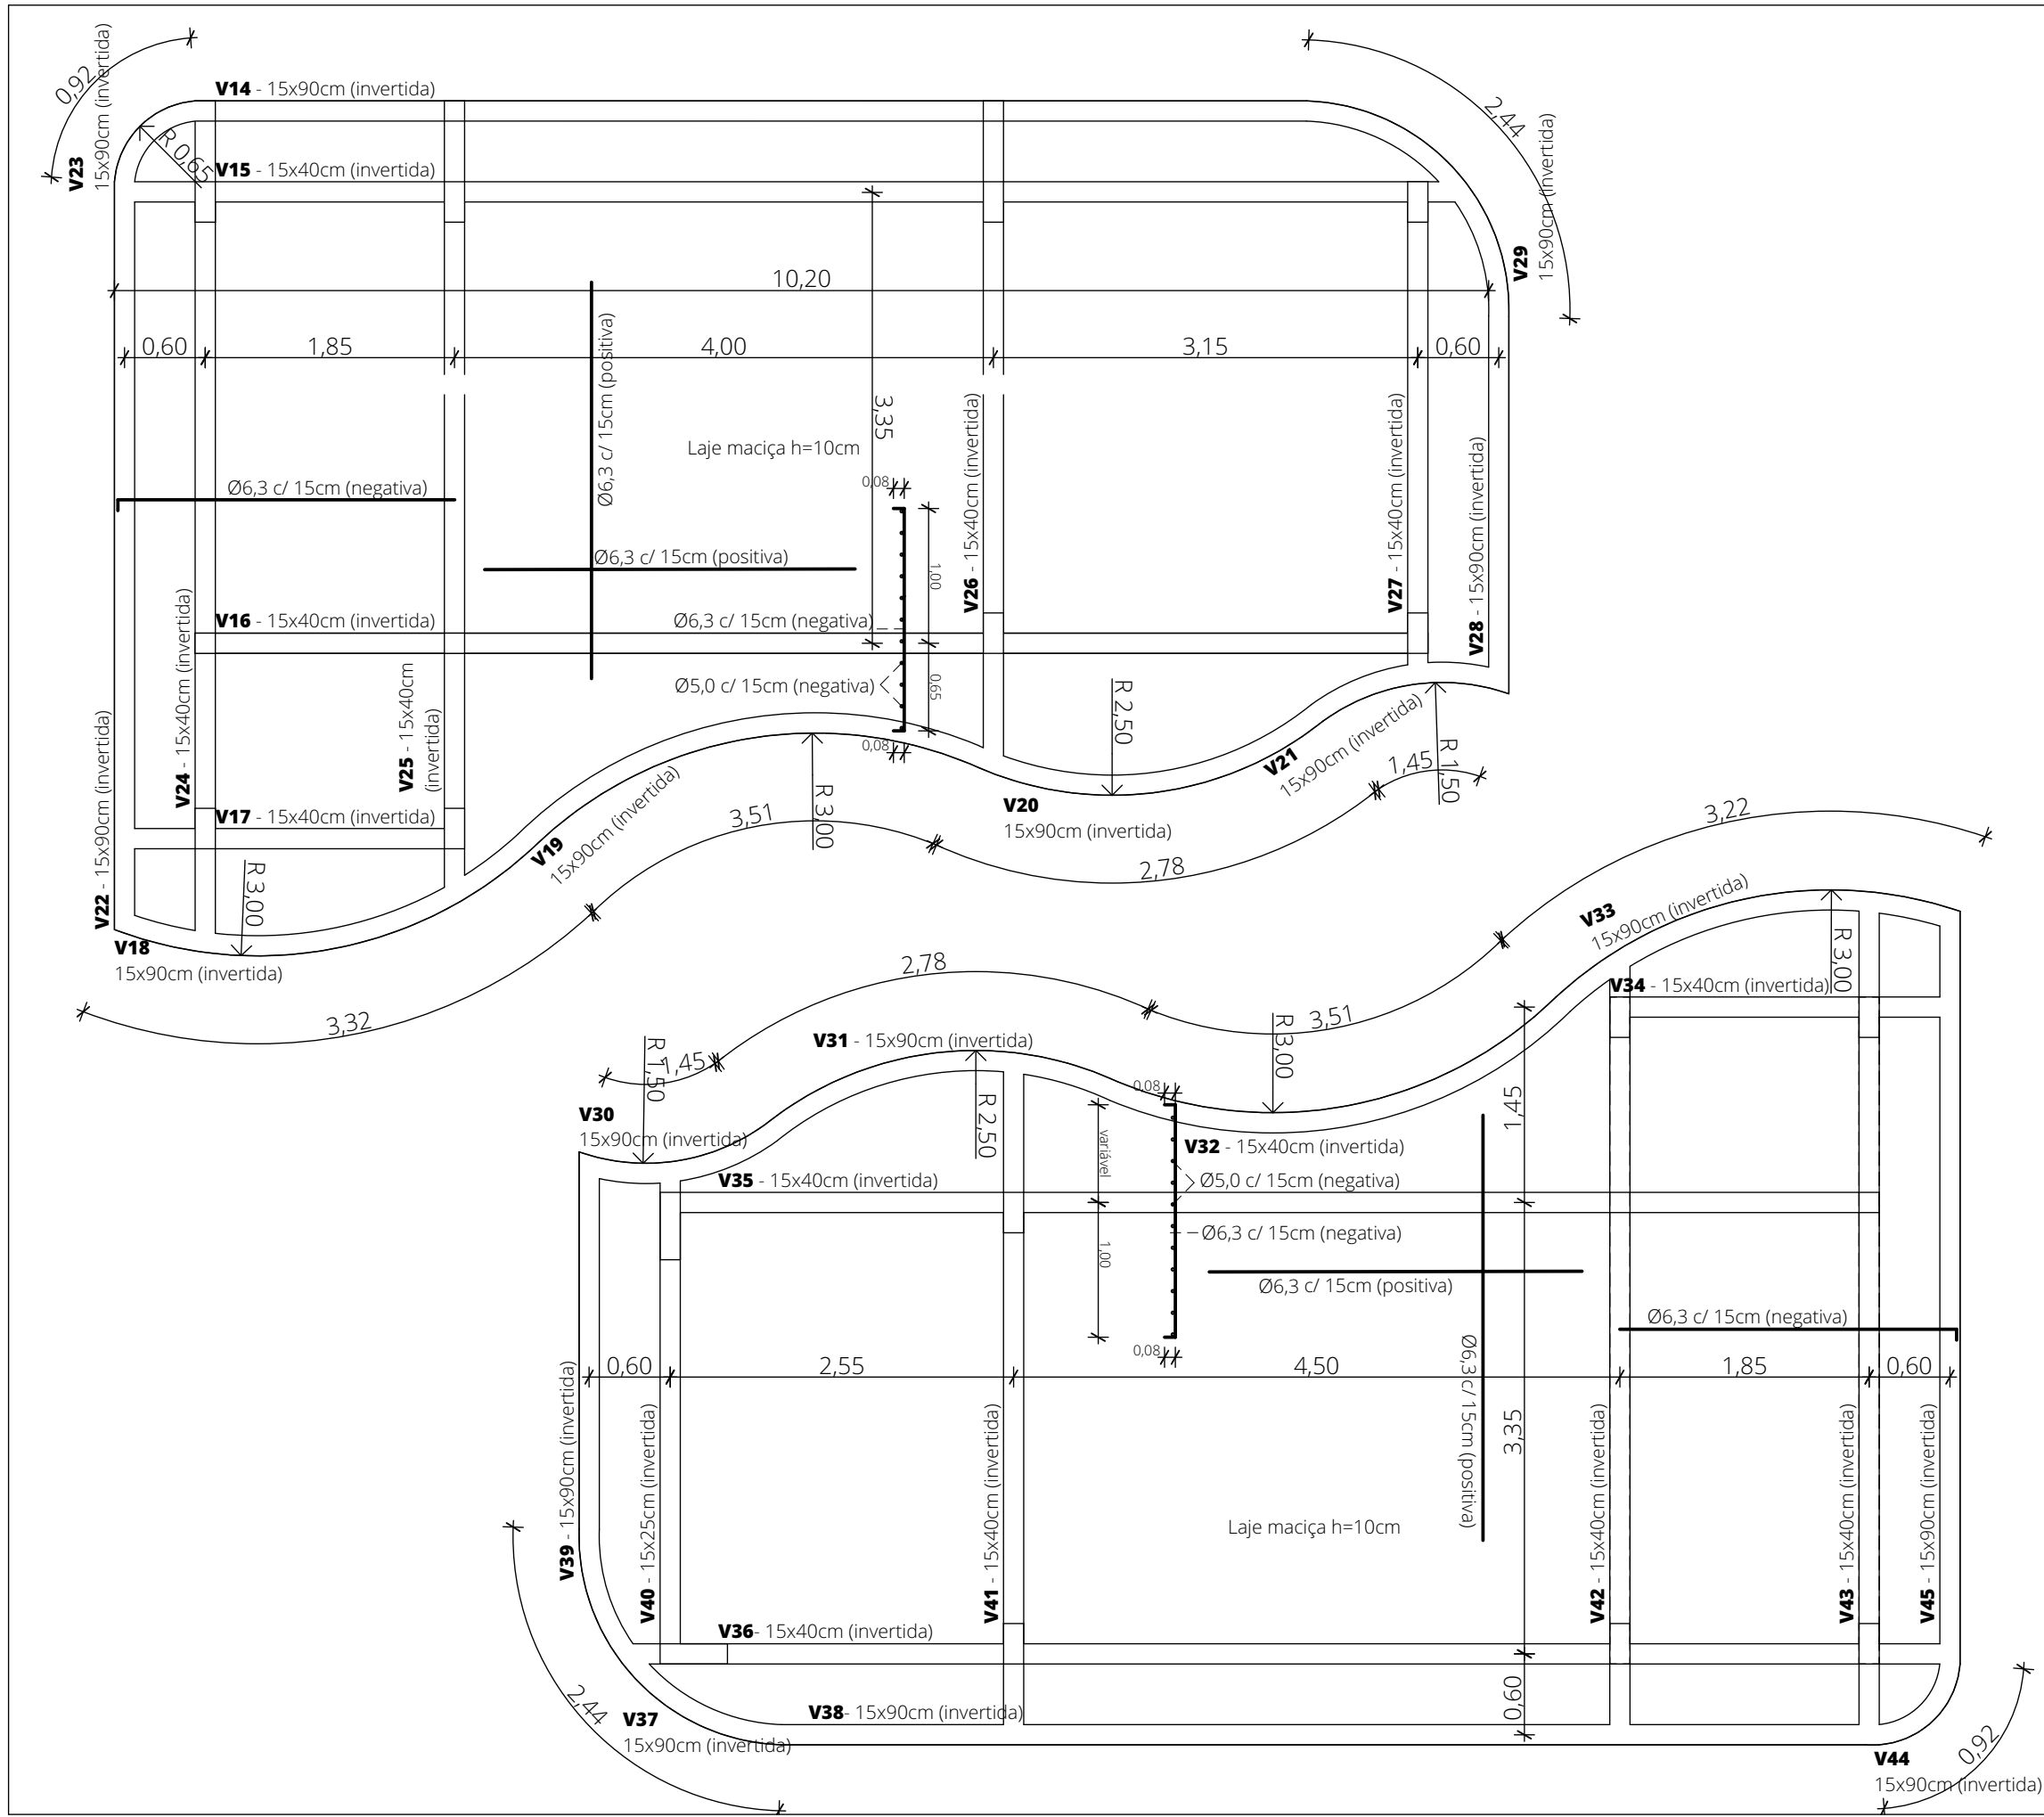

Projeto Estrutural - Cobertura
1:50

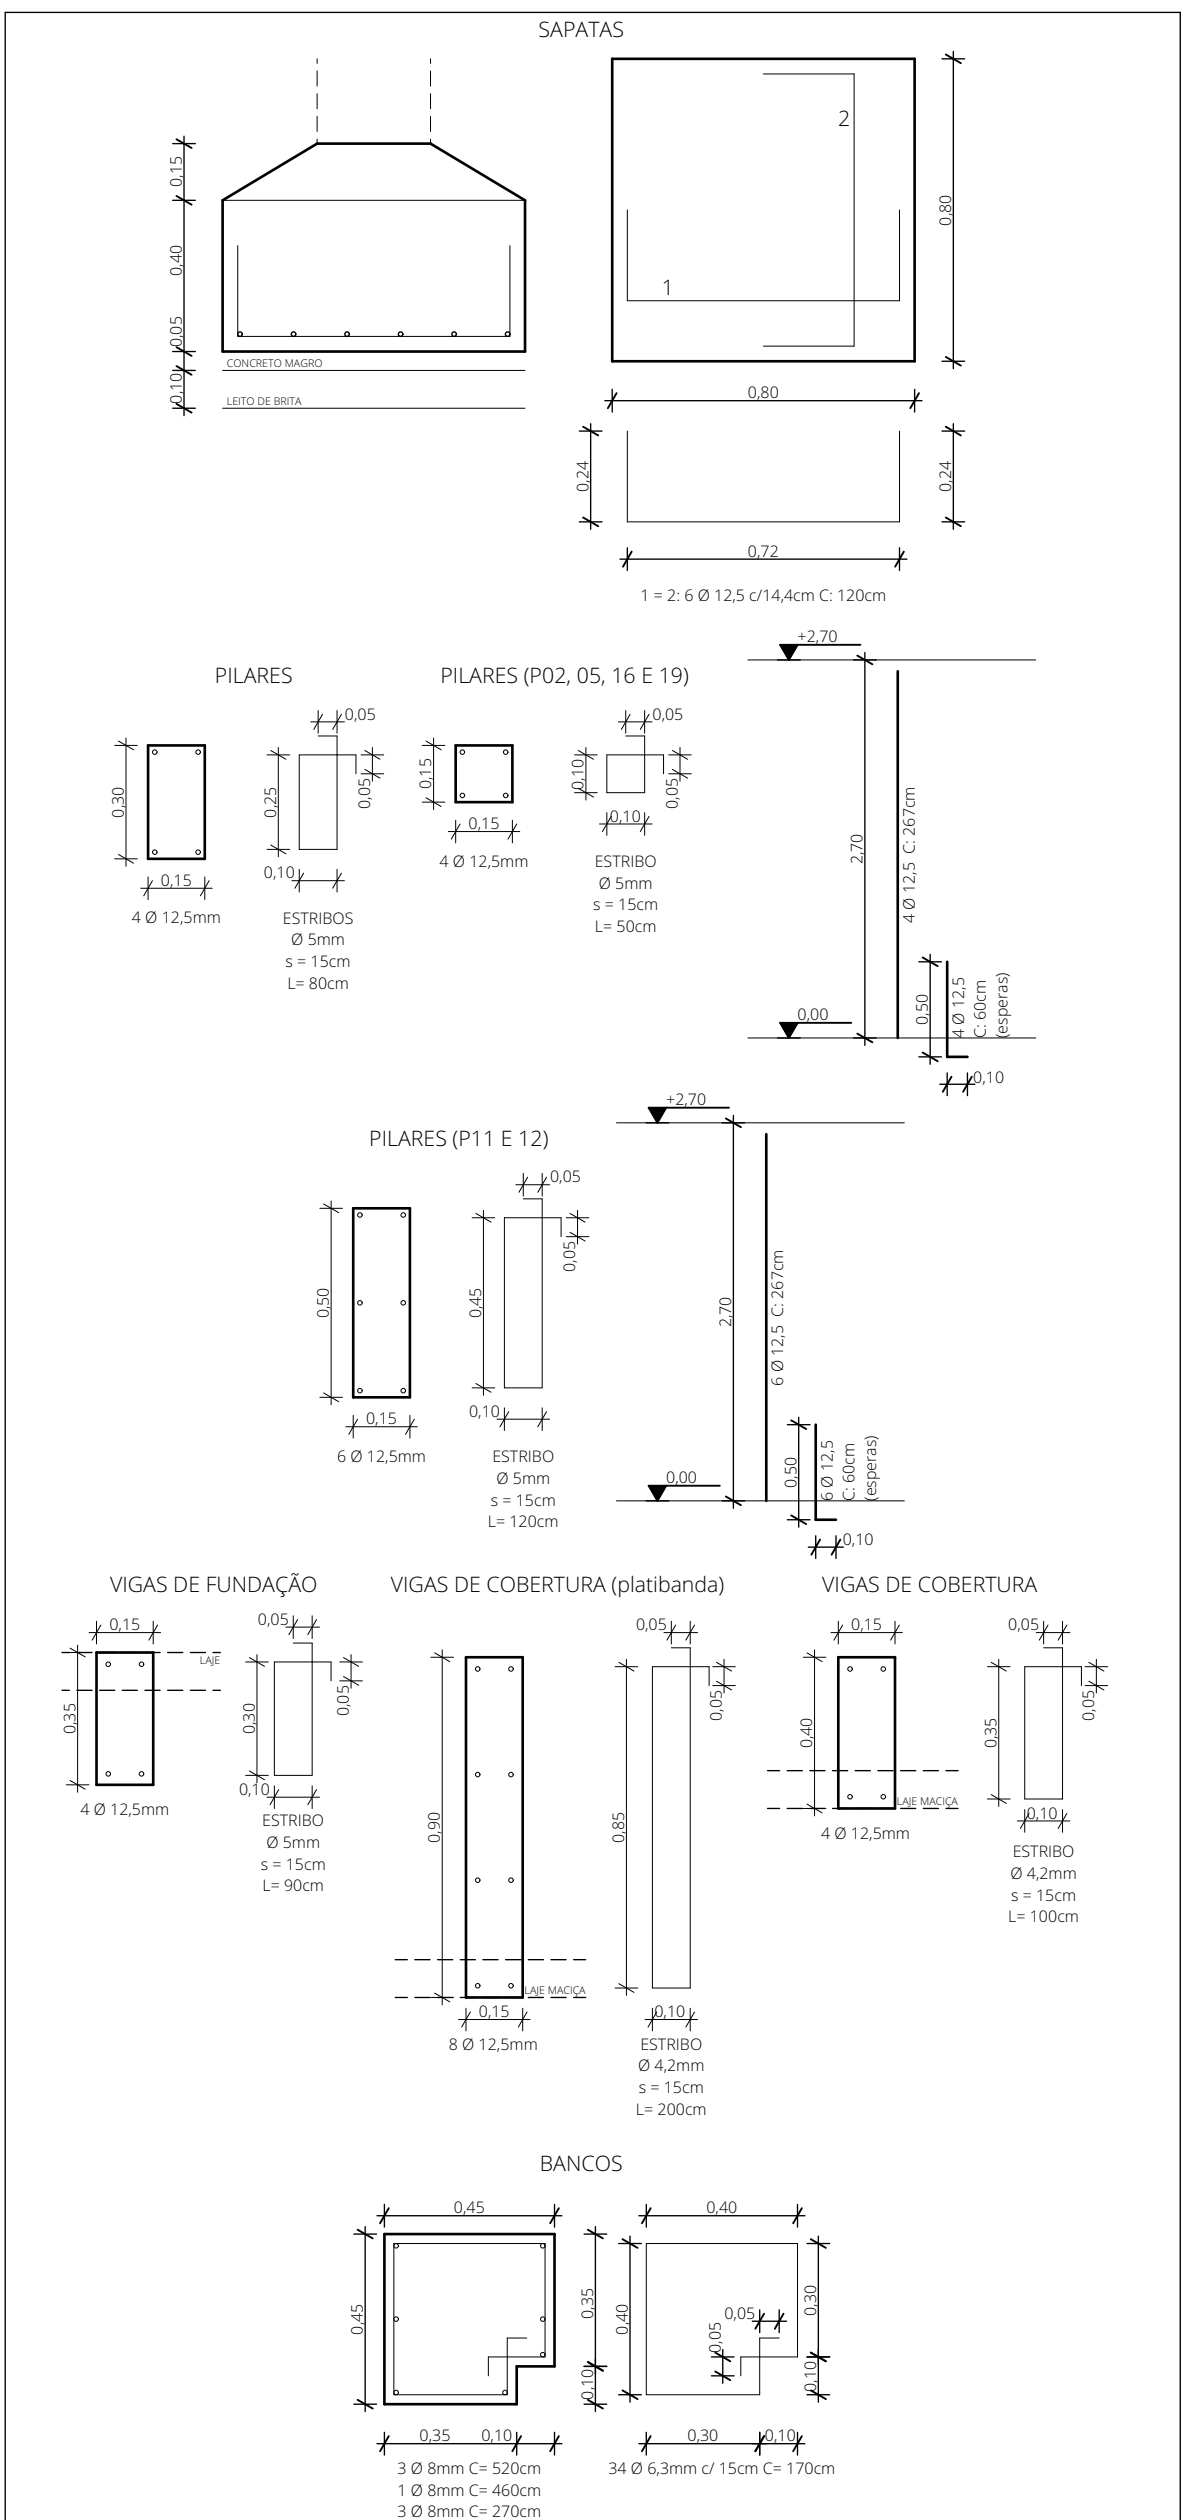

Obs: Utilizar concreto fck 30MPa

Detalhe Estrutural
1:20



OBS: TODAS AS MEDIDAS DEVEM SER CONFERIDAS NO LOCAL		
ENDEREÇO:	Estrada Geral – Acesso ao Cristo Protetor, Encantado/ RS	RRT: 12516545
PROPRIETÁRIO:	JONAS CALVI:88390667053 Município de Encantado CNPJ 88.349.238/0001-78	DATA: Dezembro / 2023 ESCALA: 1:50, 1:20 ÁREA: 17.647,28 m²
RESPONSABILIDADE TÉCNICA:	LEILA CRISTIANE SCHÄDLER 92992480010 Arq. Leila Schaedler CAU A48059-2	DESENHO: Arq. Vanessa Hilgert PRANCHA:
PROJETO ARQUITETÔNICO	PROJETOS COMPLEMENTARES - SANITÁRIOS	