



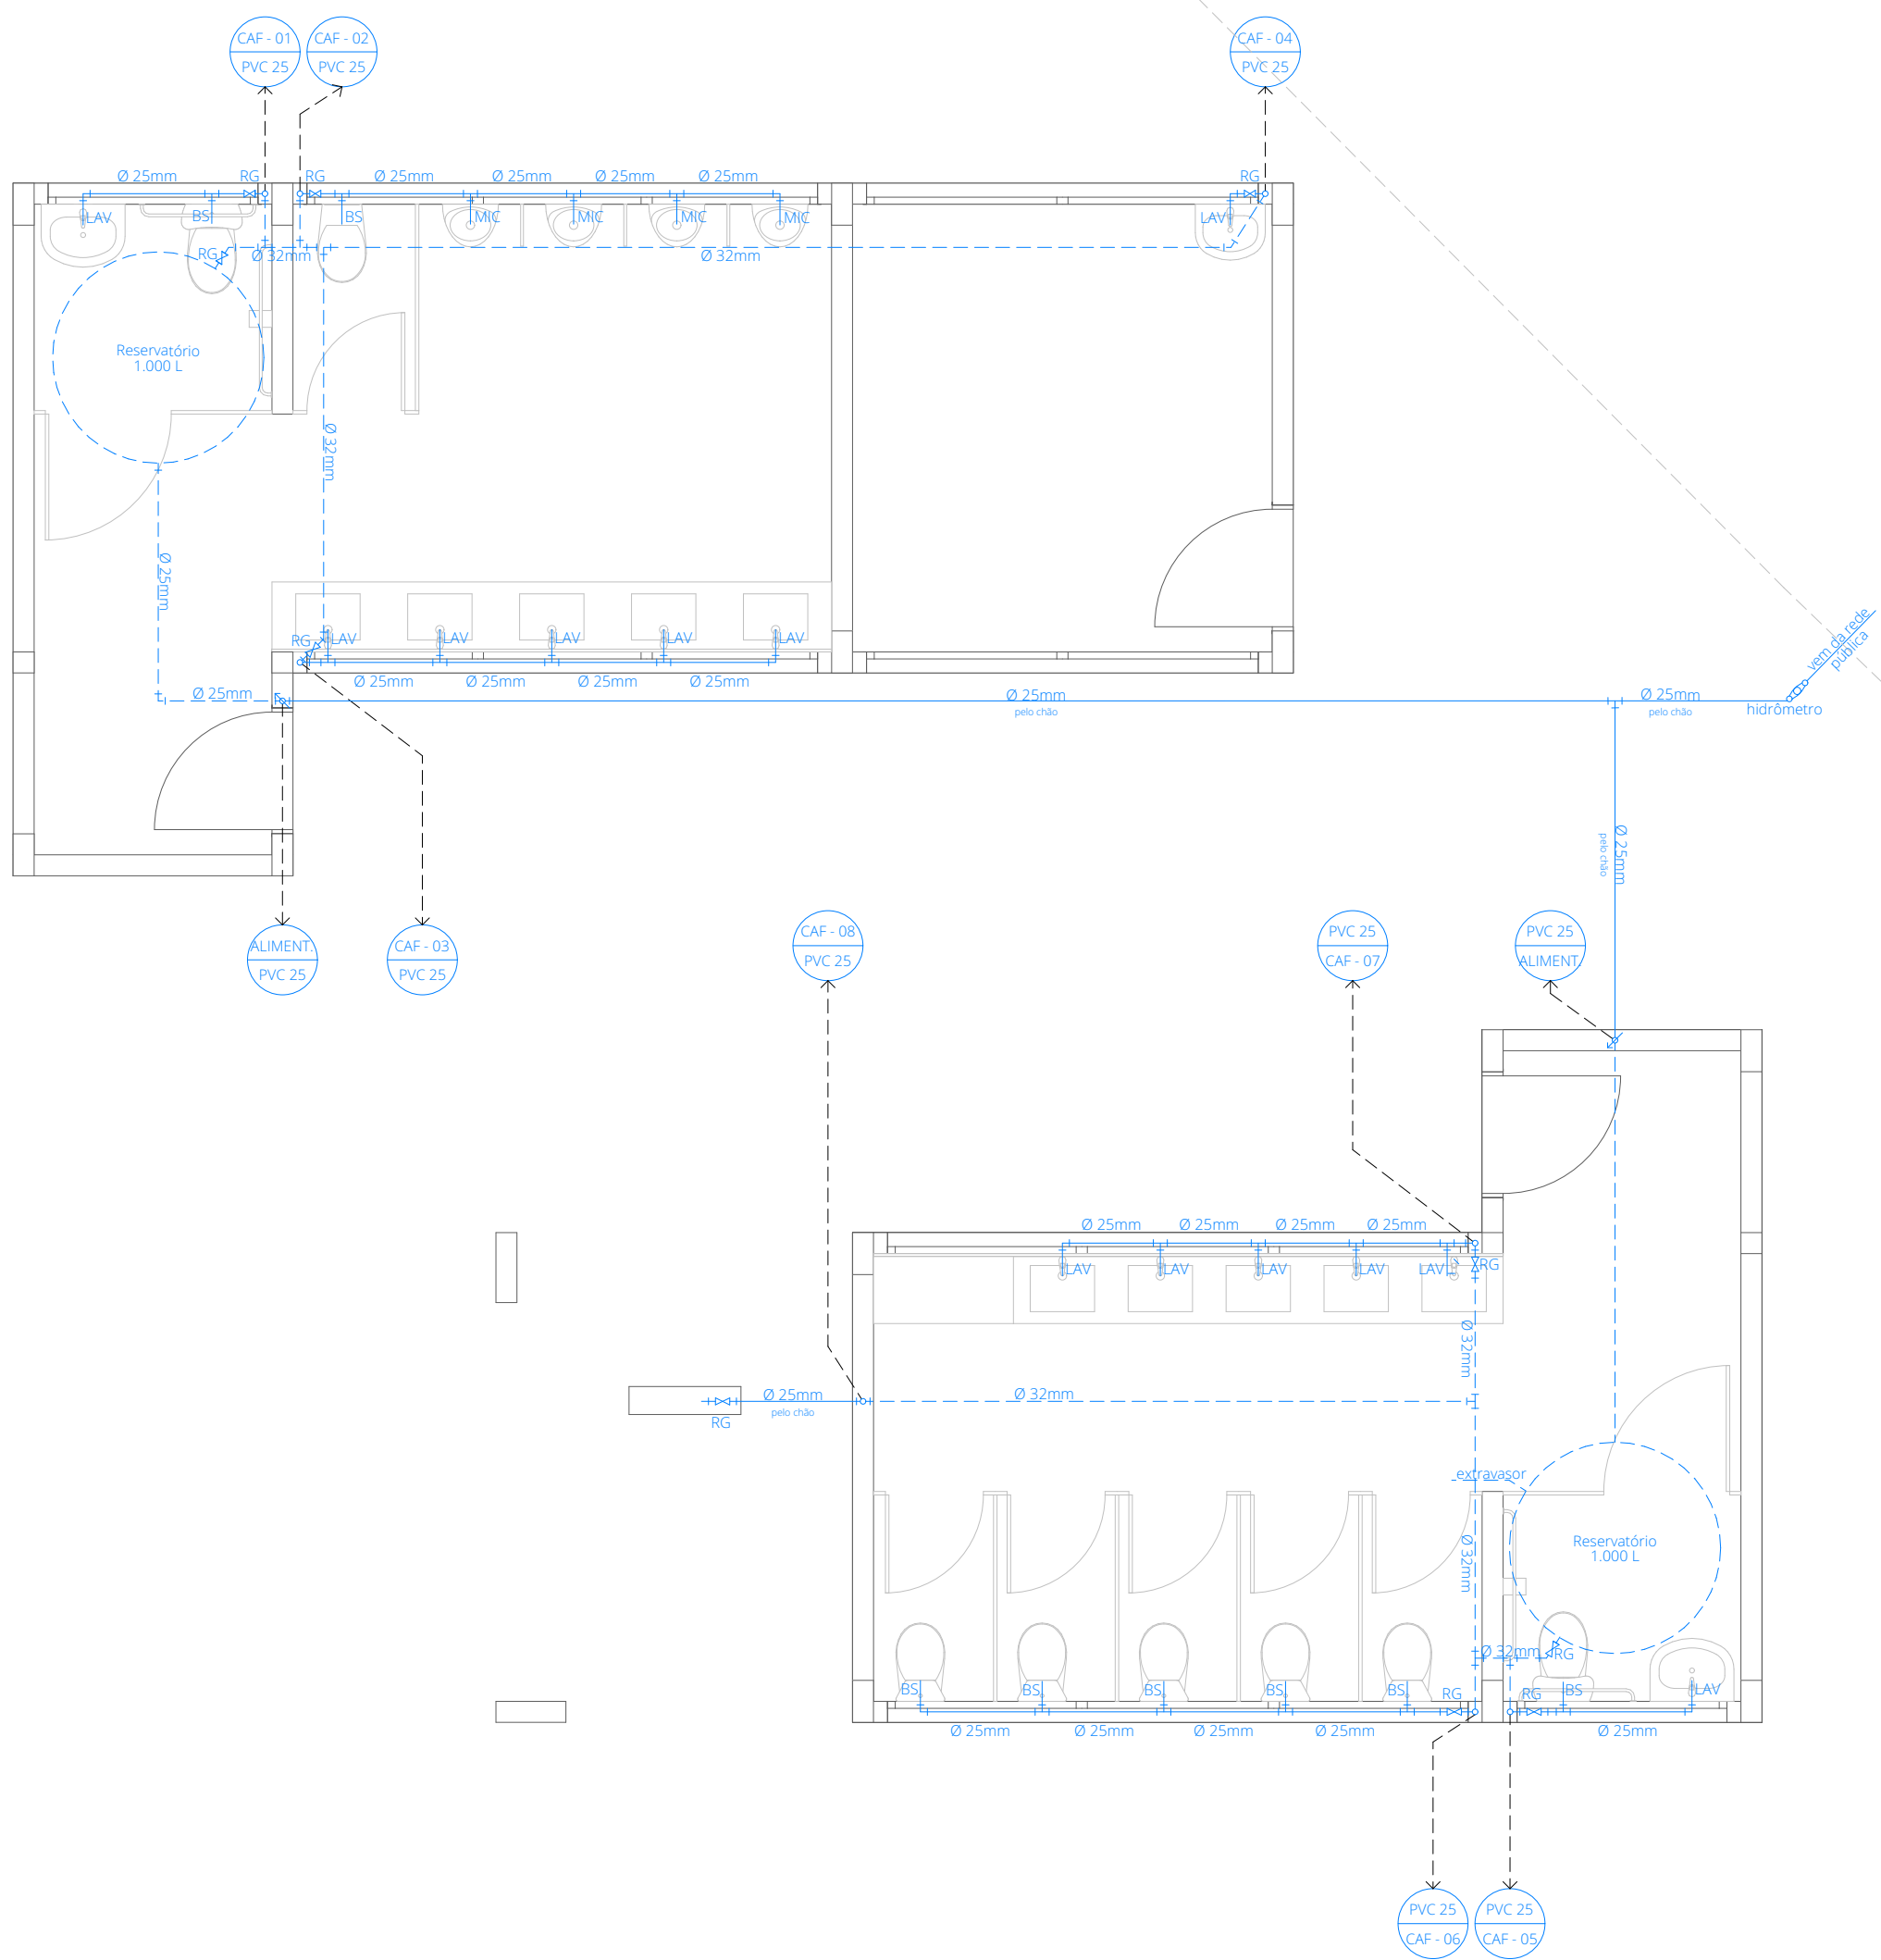

QUANTITATIVO		
ITEM	DESCRIÇÃO	QUANT.
1	Caixa D'Água 1000 litros	2 un
2	Torneira Boia	2 un
3	Adaptador com flanges PVC 25x3/4	2 un
4	Adaptador com flanges PVC 32x1	2 un
5	Adaptador com flanges PVC 50x1	2 un
6	Registro esfera PVC 25mm	4 un
7	Registro esfera PVC 32mm	3 un
8	Registro esfera PVC 50mm	4 un
9	Tubo PVC soldável 50mm	12 m
10	Tubo PVC soldável 32mm	30 m
11	Tubo PVC soldável 25mm	132 m
12	Te PVC soldável 50mm	2 un
13	Te PVC soldável 32mm	4 un
14	Te PVC soldável 25mm	24 un
15	Joelho 90° PVC soldável 50mm	4 un
16	Joelho 90° PVC soldável 32mm	8 un
17	Joelho 90° PVC soldável 25mm	42 un
18	Bucha de red. PVC sold. 50x32	4 un
19	Luva de red. PVC sold. 32x25	8 un
20	Joelho 90° PVC c-bucha de latão 25x1/2	30 un

Projeto Hidráulico
1:50

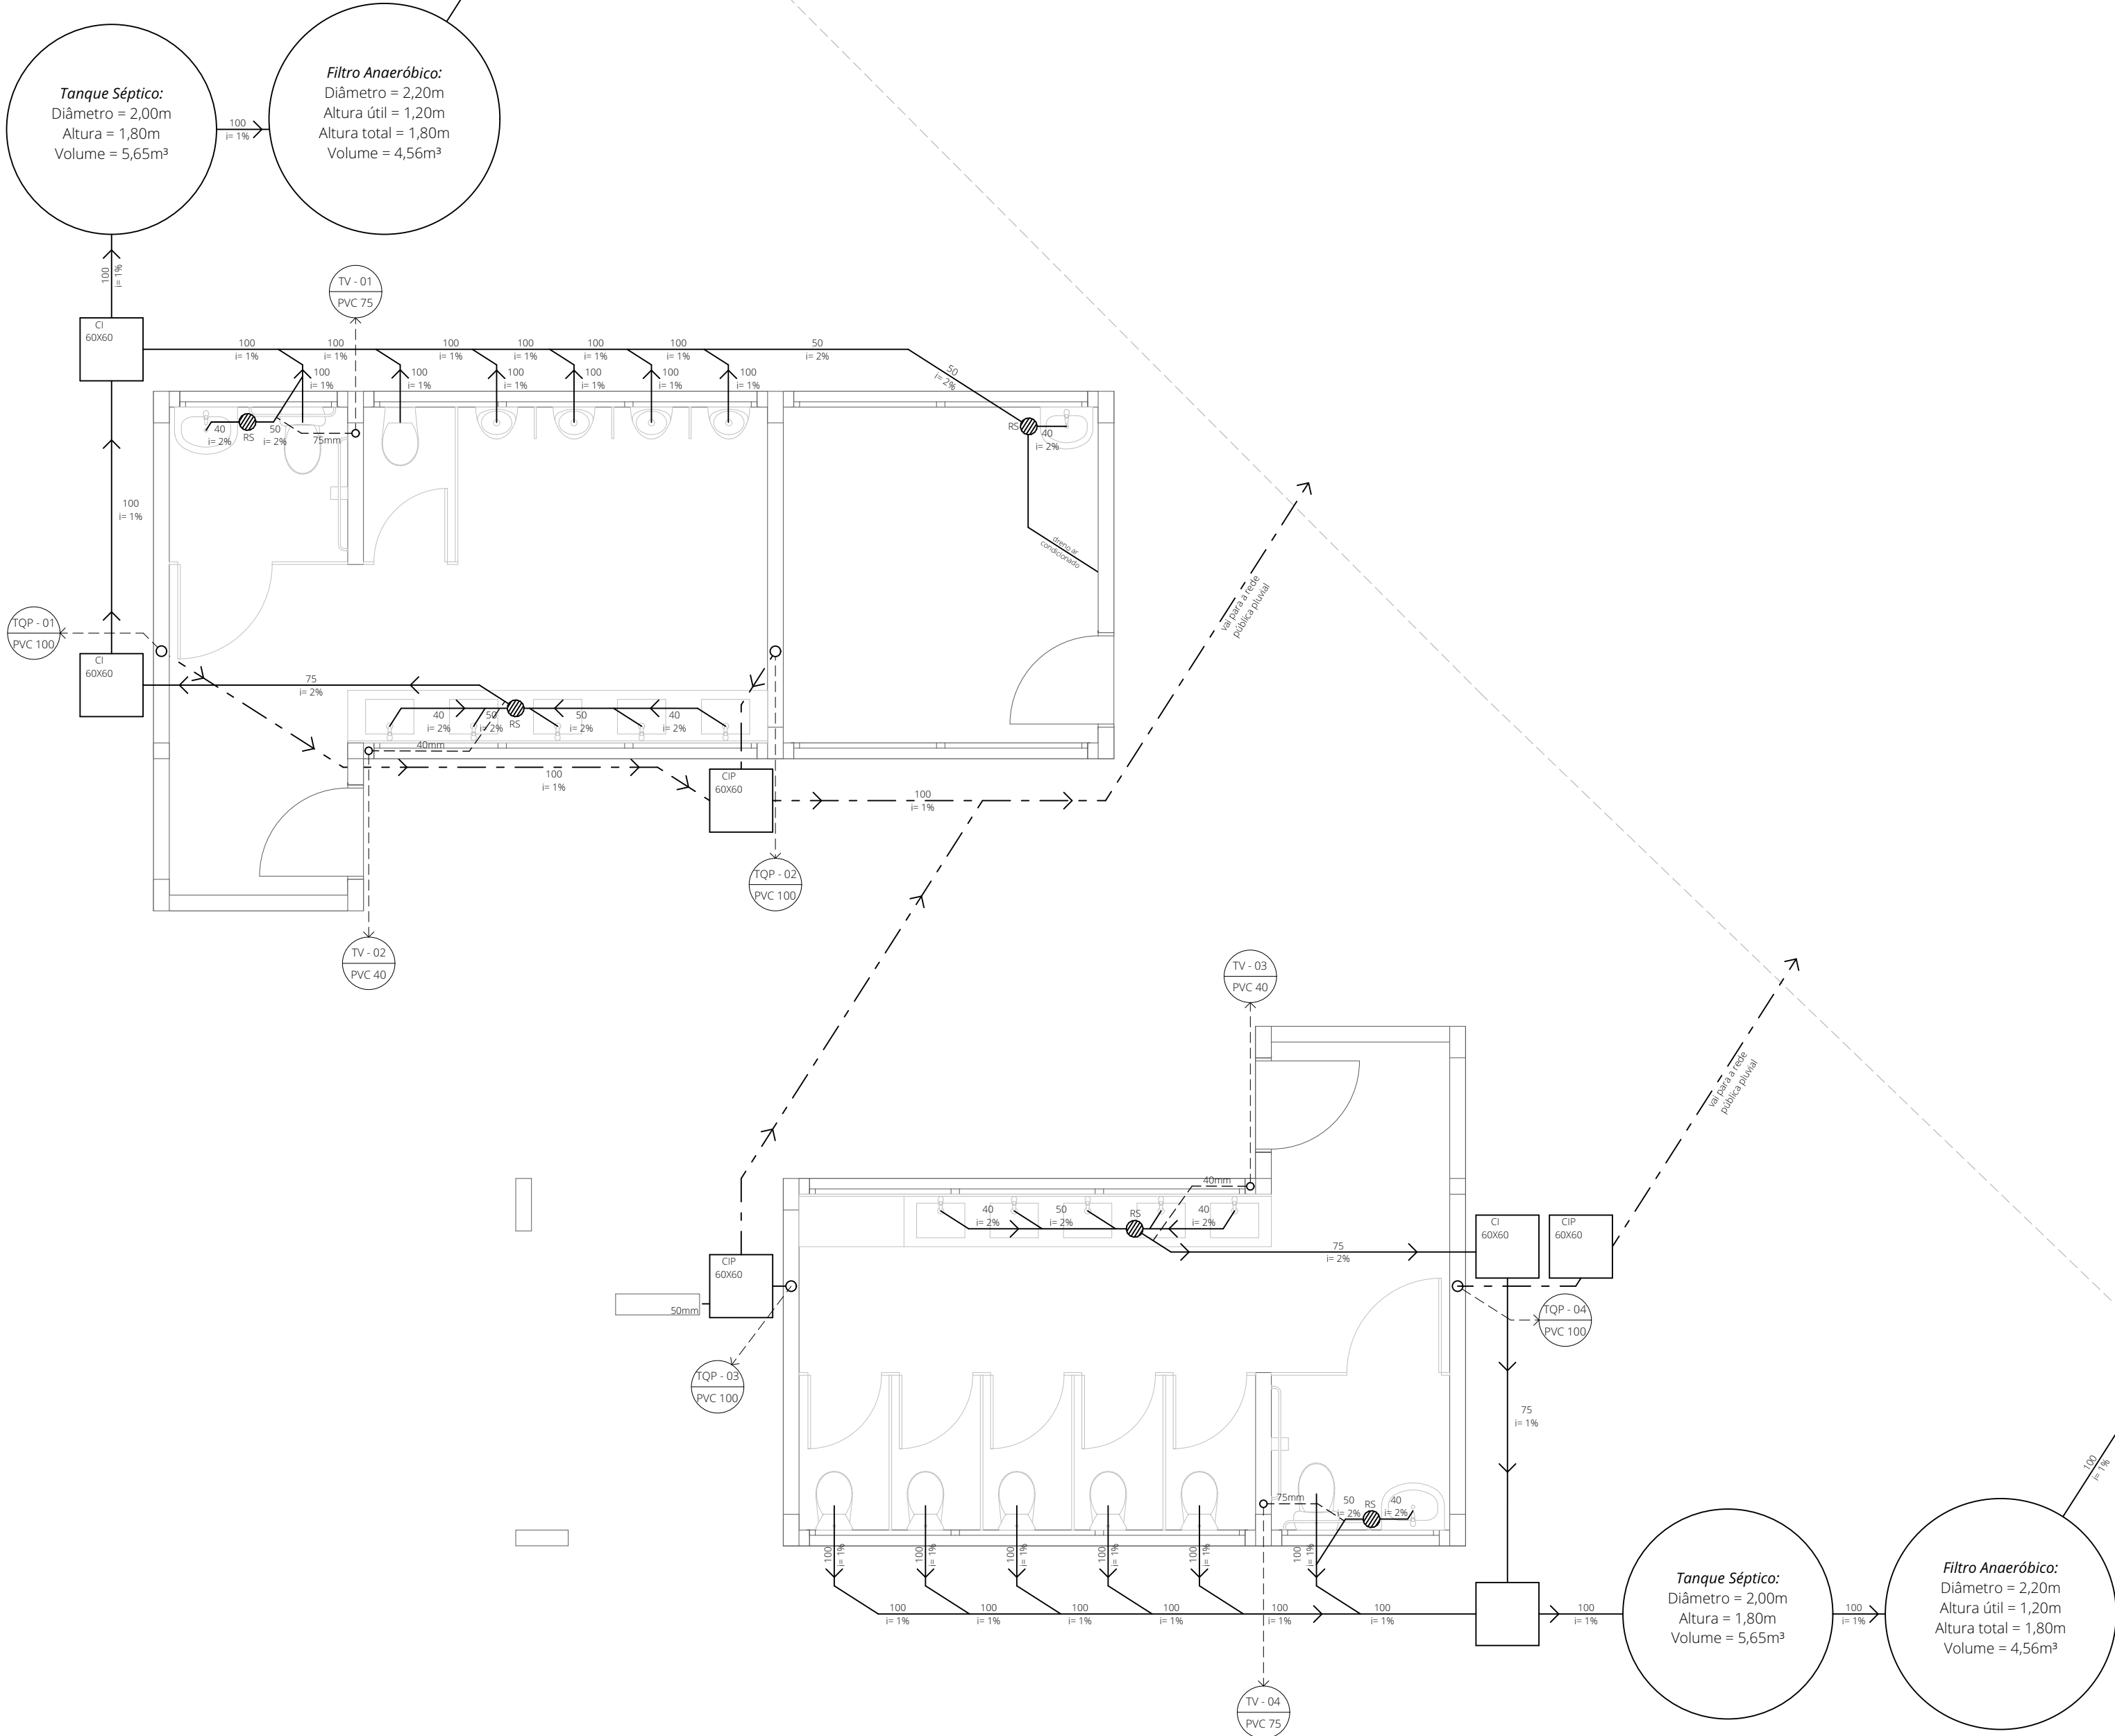

Projeto Sanitário
1:50



OBS: TODAS AS MEDIDAS DEVEM SER CONFERIDAS NO LOCAL

ENDEREÇO:	Estrada Geral – Acesso ao Cristo Protetor, Encantado/ RS	RRT:	12516545
PROPRIETÁRIO:	JONAS CALVI:88390667053 Município de Encantado CNPJ 88.349.238/0001-78	DATA:	Dezembro / 2023
RESPONSABILIDADE TÉCNICA:	Arq. Leila Schaedler CAU A48059-2 Arq. Vanessa Hilgert CAU A270427-7	ESCALA:	1:50
		ÁREA:	17.647,28 m²
		DESENHO:	Arq. Vanessa Hilgert
		PRANCHA:	

PROJETO ARQUITETÔNICO	PROJETOS COMPLEMENTARES - SANITÁRIOS
-----------------------	--------------------------------------