
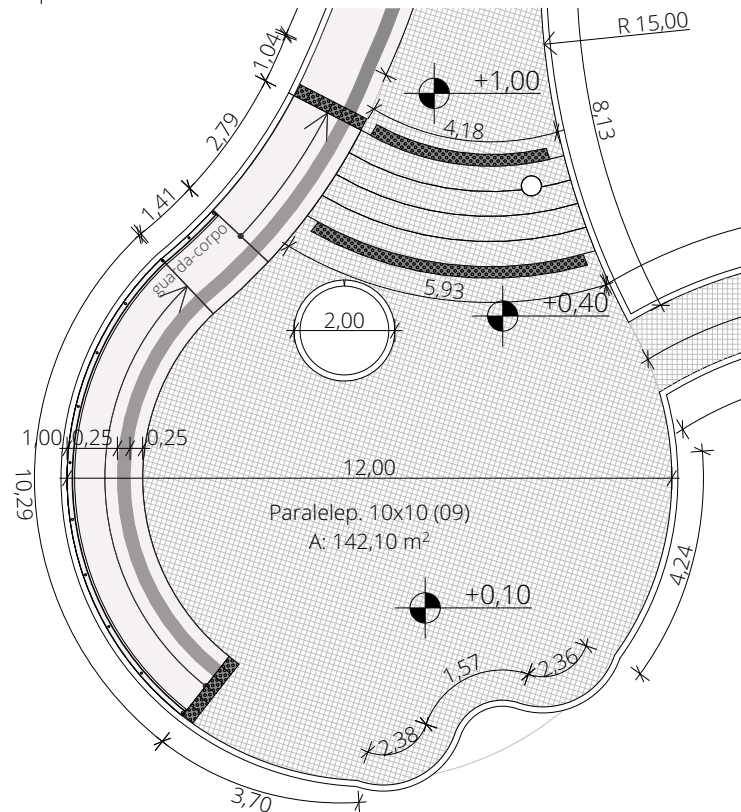


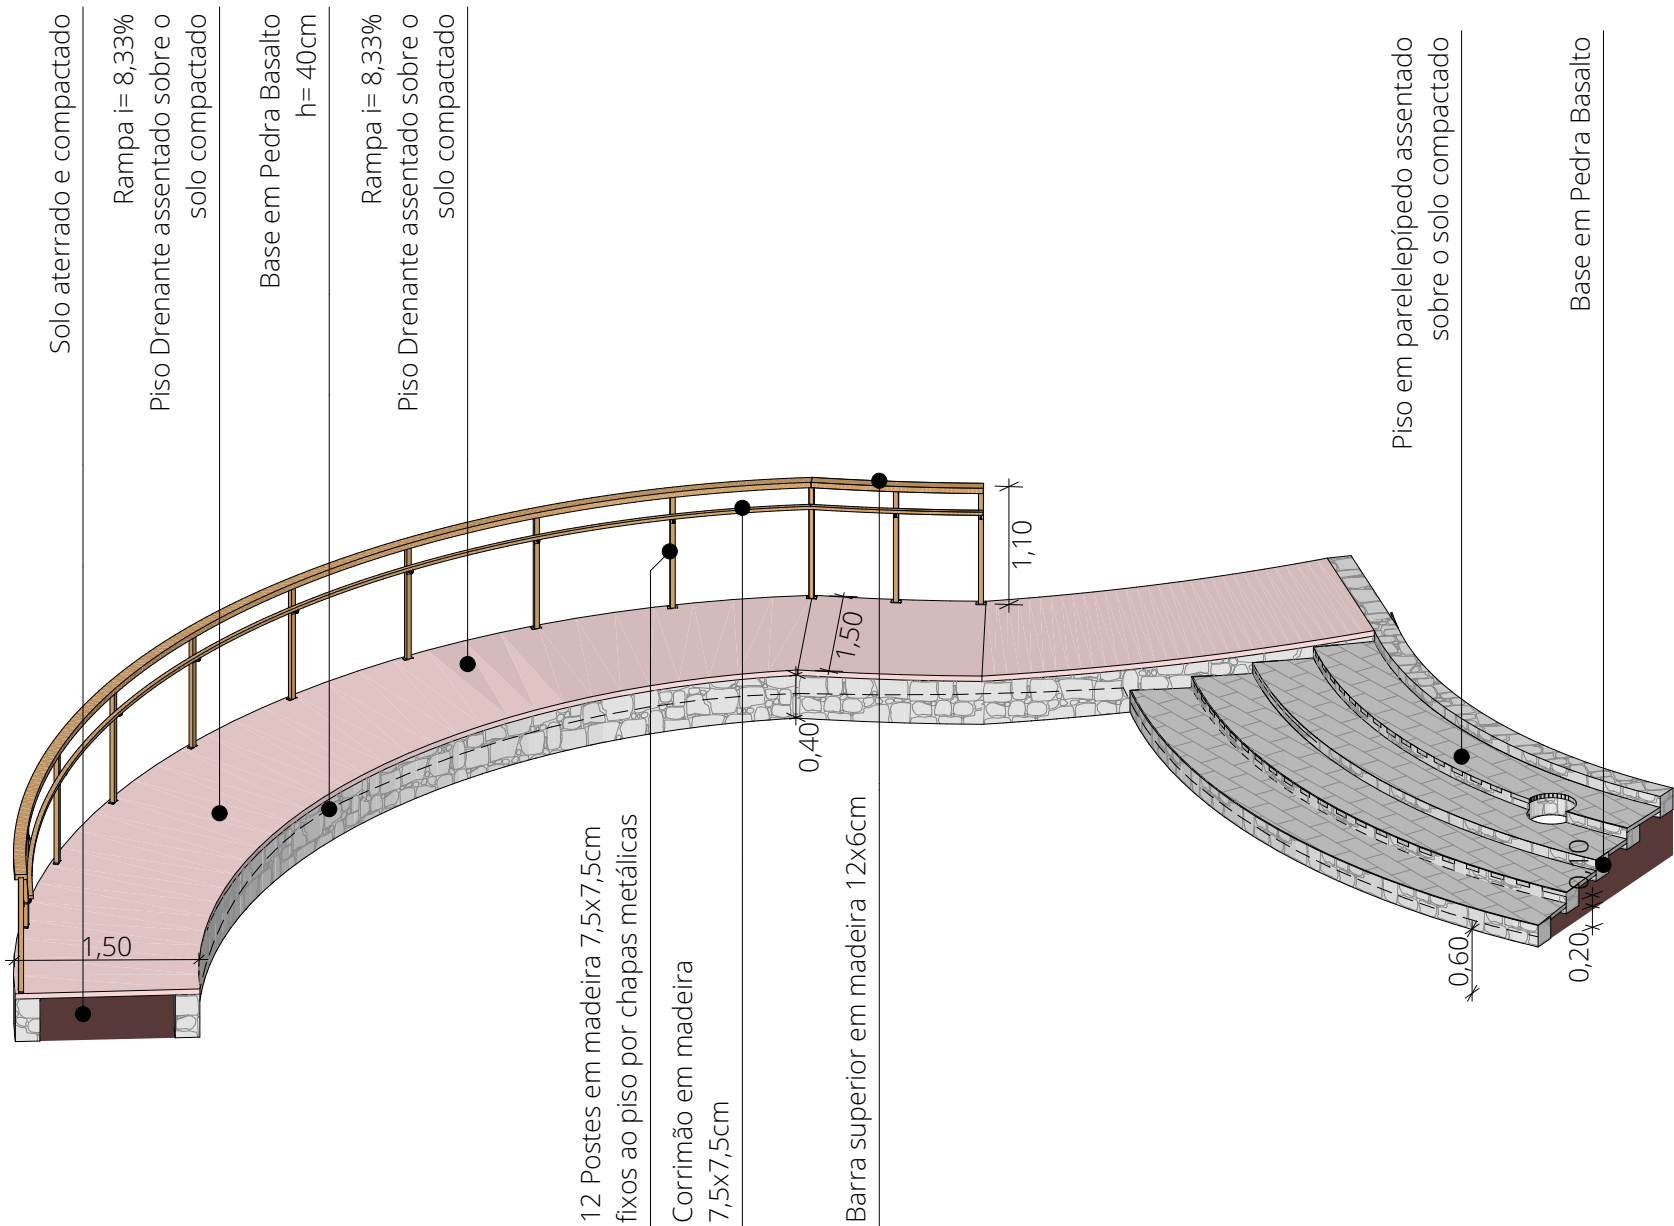

jardim do Acolhimento

OBS: TODAS AS MEDIDAS DEVEM SER CONFERIDAS NO LOCAL

ENDEREÇO:		RRT:	
Estrada Geral – Acesso ao Cristo Protetor, Encantado/ RS		12516545	
PROPRIETÁRIO:		DATA:	
JONAS CALVI:88390667053 Município de Encantado CNPJ 88.349.238/0001-78		Fevereiro / 2024	
RESPONSABILIDADE TÉCNICA:		ESCALA:	ÁREA:
LEILA CRISTIANE SCHAEDLER:92992480010		1:75,	17.647,28 m²
Arq. Leila Schaedler CAU A48059-2		DESENHO:	
Arq. Vanessa Hilgert CAU A270427-7		1:150	
PRANCHA:		Arq. Vanessa Hilgert	
PROJETO ARQUITETÔNICO		DETALHAMENTO - RAMPA E ESCADAS	
		15	