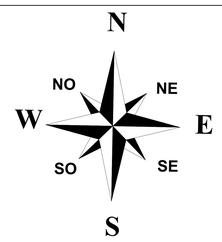

RESUMO DAS MATRICULAS

AREAS DE DOAÇÃO
11258.52m²

- ROTATORIA MAT 17.735 E 17.736 : 1589.39m²
- BILHETERIA MAT 20.439: 4848,61m²
- ACESSO SECUNDARIO MAT 20.439 (2024,25m²), 17.735 E 17.736 (1449,73m²) TOTALIZANDO: 3473,98m²
- ACESSO PRIMARIO MAT 20.439 (653,14m²), 17.735 E 17.736 (693,40m²) TOTALIZANDO: 1346,54m²

SENDO QUE 4848,61+2024,25+653,14= 7526,00m² CORRESPONDENTE AO R-7/20.439

AREAS DE CONCESSÃO
20307,02m²

- AREA VERDE I MAT 20.439 (1922,97m²), 17.735 E 17.736 (10294,72m²) TOTALIZANDO : 12217,69m²
- AREA VERDE II MAT 20.439 (5390,50m²), 17.735 E 17.736 (2698,83m²) TOTALIZANDO: 8089,33m²

AREA TOTAL DA MATRICULA 17.735 E 17.736: 360.096,00m²

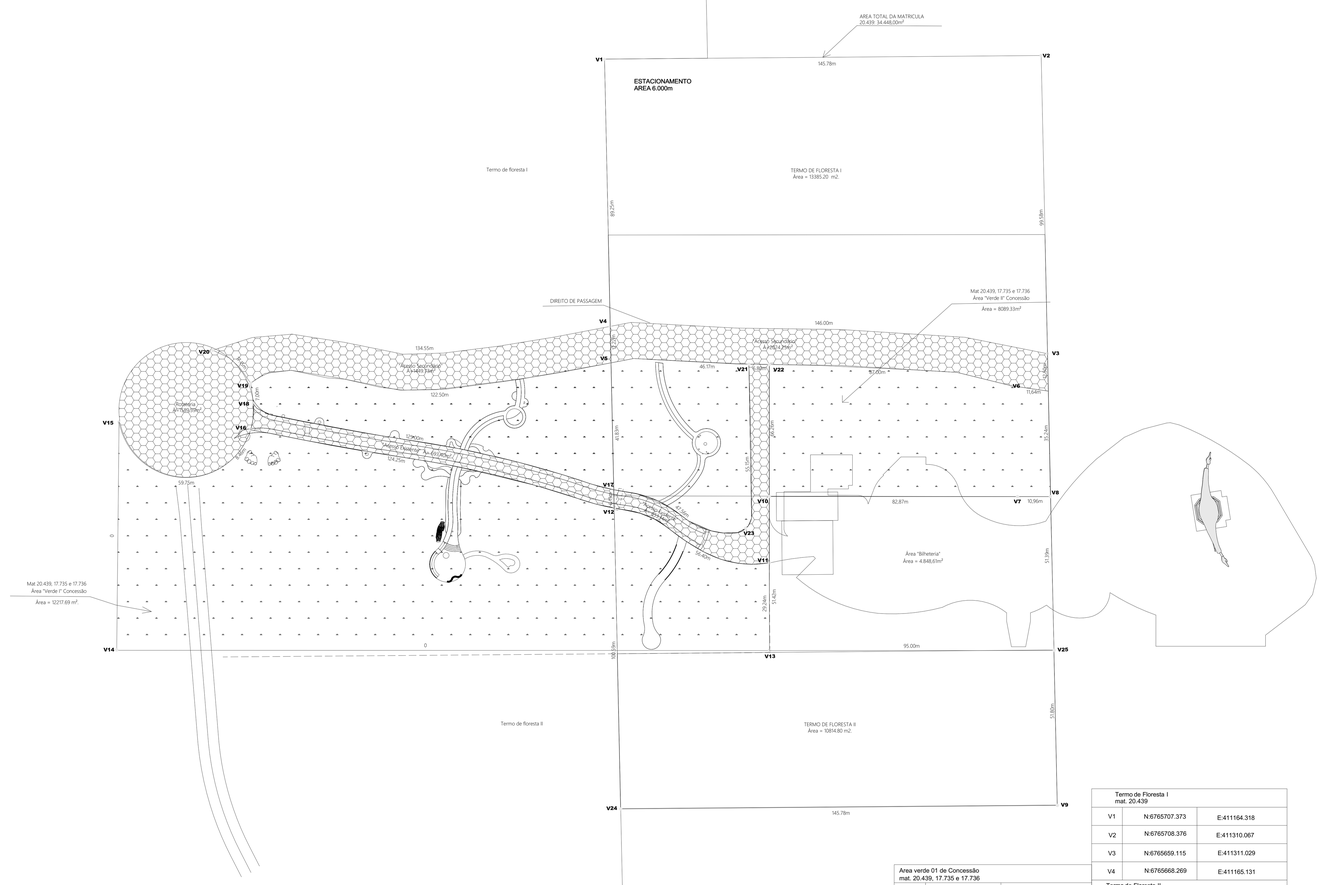

Legenda:

- DESENHO DE RUA
- DESENHO AREA VERDE
- DESENHO AREA DE ACESSO
- DESENHO DE VÉRTICES
- DESENHO DE AREA DA BILHETERIA

Termo de Floresta I mat. 20.439		
V1	N:6765707.373	E:411164.318
V2	N:6765708.376	E:411310.067
V3	N:6765659.115	E:411311.029
V4	N:6765668.269	E:411165.131

Termo de Floresta II mat. 20.439		
V5	N:6765656.044	E:411165.395
V22	N:6765655.501	E:411218.263
V13	N:6765560.003	E:411218.314
V25	N:6765560.089	E:411313.373
V9	N:6765508.294	E:411314.431
V24	N:6765507.104	E:411168.659

Area verde 01 de Concessão mat. 20.439, 17.735 e 17.736		
V15	N:6765636.252	E:411001.093
V14	N:6765560.219	E:411000.354
V13	N:6765560.003	E:411218.314
V11	N:6765589.239	E:411218.263
V12	N:6765607.535	E:411166.441
V16	N:6765633.695	E:411045.167

Area verde 02 de Concessão mat. 20.439, 17.735 e 17.736		
V19	N:6765649.254	E:411045.126
V18	N:6765642.365	E:411046.042
V17	N:6765613.682	E:411166.308
V23	N:6765600.837	E:411210.368
V10	N:6765611.426	E:411218.314
V7	N:6765611.396	E:411305.346
V6	N:6765645.837	E:411304.046
V21	N:6765655.591	E:411211.467
V5	N:6765656.044	E:411165.395

Area Acesso Secundario mat. 20.439, 17.735 e 17.736		
V20	N:6765660.247	E:411032.477
V19	N:6765649.254	E:411045.126
V5	N:6765656.044	E:411165.395
V6	N:6765645.837	E:411304.046
V7	N:6765611.396	E:411305.346
V8	N:6765611.384	E:411312.159
V3	N:6765659.115	E:411311.029
V4	N:6765668.269	E:411165.131

Area Acesso Existente mat. 20439, 17735 e 17736		
V18	N:6765642.365	E:411046.042
V16	N:6765633.695	E:411045.167
V12	N:6765507.535	E:411166.441
V11	N:6765589.239	E:411218.263
V22	N:6765655.501	E:411218.263
V21	N:6765655.591	E:411211.467
V23	N:6765600.837	E:411210.368
V17	N:6765613.682	E:411166.308

Area Rotatoria mat. 17.735 e 17.736		
V20	N:6765660.247	E:411032.477
V15	N:6765636.252	E:411001.093
V16	N:6765633.695	E:411045.167
V19	N:6765649.254	E:411045.126

Area Bilheteria Mat. 20.439		
V10	N:6765611.426	E:411218.314
V8	N:6765611.384	E:411312.159
V25	N:6765560.089	E:411313.373
V13	N:6765560.003	E:411218.314

gov.br — DOCUMENTO ASSINADO DIGITALMENTE
LEILA CRISTIANE SCHAEDLER
Data: 2025.12.04 11:12:15 -03'00'
Verifique em https://validar.iti.gov.br

CBIL TODAS AS MEDIDAS DEVEM SER CONFERIDAS NO LOCAL

jardim do Acolhimento

ENDEREÇO: Estrada Geral - Acesso ao Cristo Protetor, Encantado/ RS	ART: 12516545
PROPRIETÁRIO: JONAS CAUXIBAI39967053 — Assinado de forma digital por JONAS CAUXIBAI39967053 Dados: 2025.12.04 09:44:17 -03'00' — Município de Encantado CNPJ 88.349.238/0001-78	DATA: Setembro / 2024
ESCALA: 1:500	FOLHA: 01 de01 de 01
RESPONSABILIDADE TÉCNICA: Arq. Leila Schaedler CAU A48059-2 / Arq. Vanessa Hilgert CAU A270427-7	DESENHO: Arq. Vanessa Hilgert FIRMA/VIA:
PROJETO URBANÍSTICO: IMPLANTAÇÃO - MATRÍCULAS	02.1