


VISTA FRONTAL  
ESC: 1/50

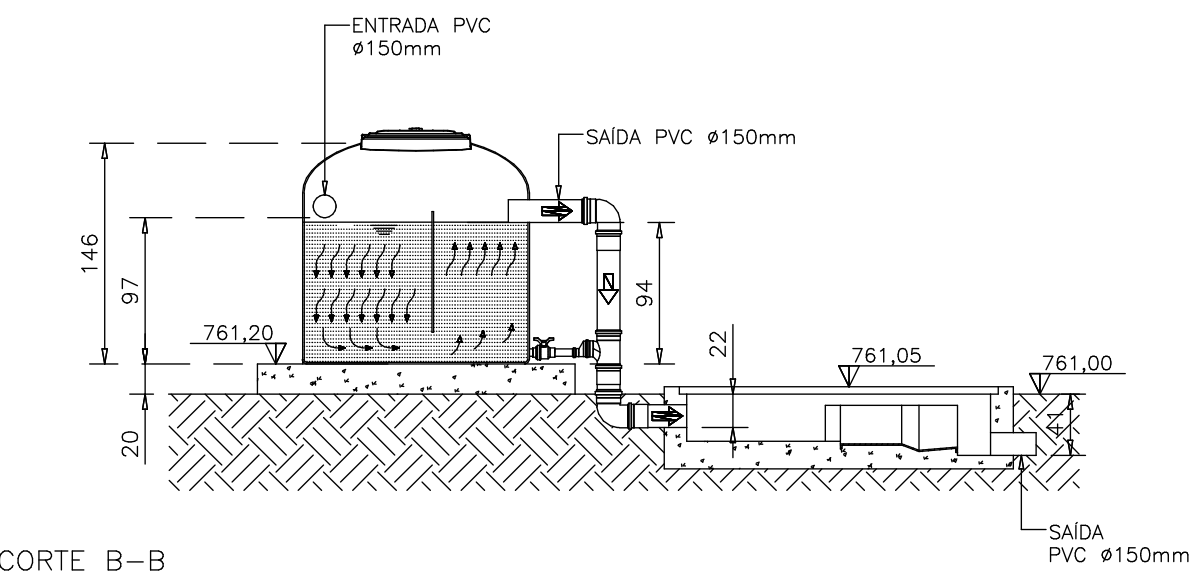


CORTE B-B

AS:

CABEAMENTO ELÉTRICO EM TORNO DA E.T.E. É DE ESCOPO DA TRATANTE;  
/NO A E.E.E. SOU A CASA DE MÁQUINAS ESTEJA POSICIONADA A DE 3M DE DISTÂNCIA DA ETE A REDE DE CABOS ELÉTRICOS ERÁ SER EXECUTADA PELO CONTRATANTE;  
EMPREENHEIRO DEVERÁ EXECUTAR AS VALAS PARA PASSAGEM DAS ULAÇÕES E PASSAGEM DOS ELETRODUTOS;  
DE RESPONSABILIDADE DO EMPREENHEIRO ESTUDAR A SBRIFICAÇÃO DO EXTINTOR DE INCENDIO DE ACORDO COM AS ACTERÍSTICAS DO LOCAL ONDE ESTARÁ ALIADO;  
LUMINAÇÃO DA CASA DE MÁQUINAS É DE ESCOPO DO TRATANTE;  
EXECUÇÃO DO QUADRO DE FORÇA É DE ESCOPO DO TRATANTE;  
RA INSTALAÇÃO ELÉTRICA O CLIENTE DEVERÁ PROVIDENCIAR AS SES (R.S.T.), O NEUTRO E O TERRA. O EMPREENHEIRO DEVERÁ AR ENERGIA ELÉTRICA, ATÉ O PAINEL DE COMANDO LOCADO NA A DE MÁQUINAS;  
OTAS E MEDIDAS EM CENTÍMETRO, EXCETO AS COTAS DE NÍVEIS;


TABELA DE DESCRIÇÃO

- 01 - QUADRO DE ENERGIA (ESCOPO CONTRATANTE)
- 02 - PAINEL DE COMANDO
- 03 - BOMBA DOSADORA DE CLORO
- 04 - QUADRO DO SOPRADOR COM VÁLVULA SOLENÓIDE
- 05 - VÁLVULA DE RETENÇÃO
- 06 - SOPRADOR DE AR
- 07 - EXTINTOR DE INCENDIO (ESCOPO CONTRATANTE)
- 08 - TANQUE DE CLORO
- - ABRAÇADERA TIPO "D" #1"
- - ABRAÇADERA TIPO "D" #1.1/2"

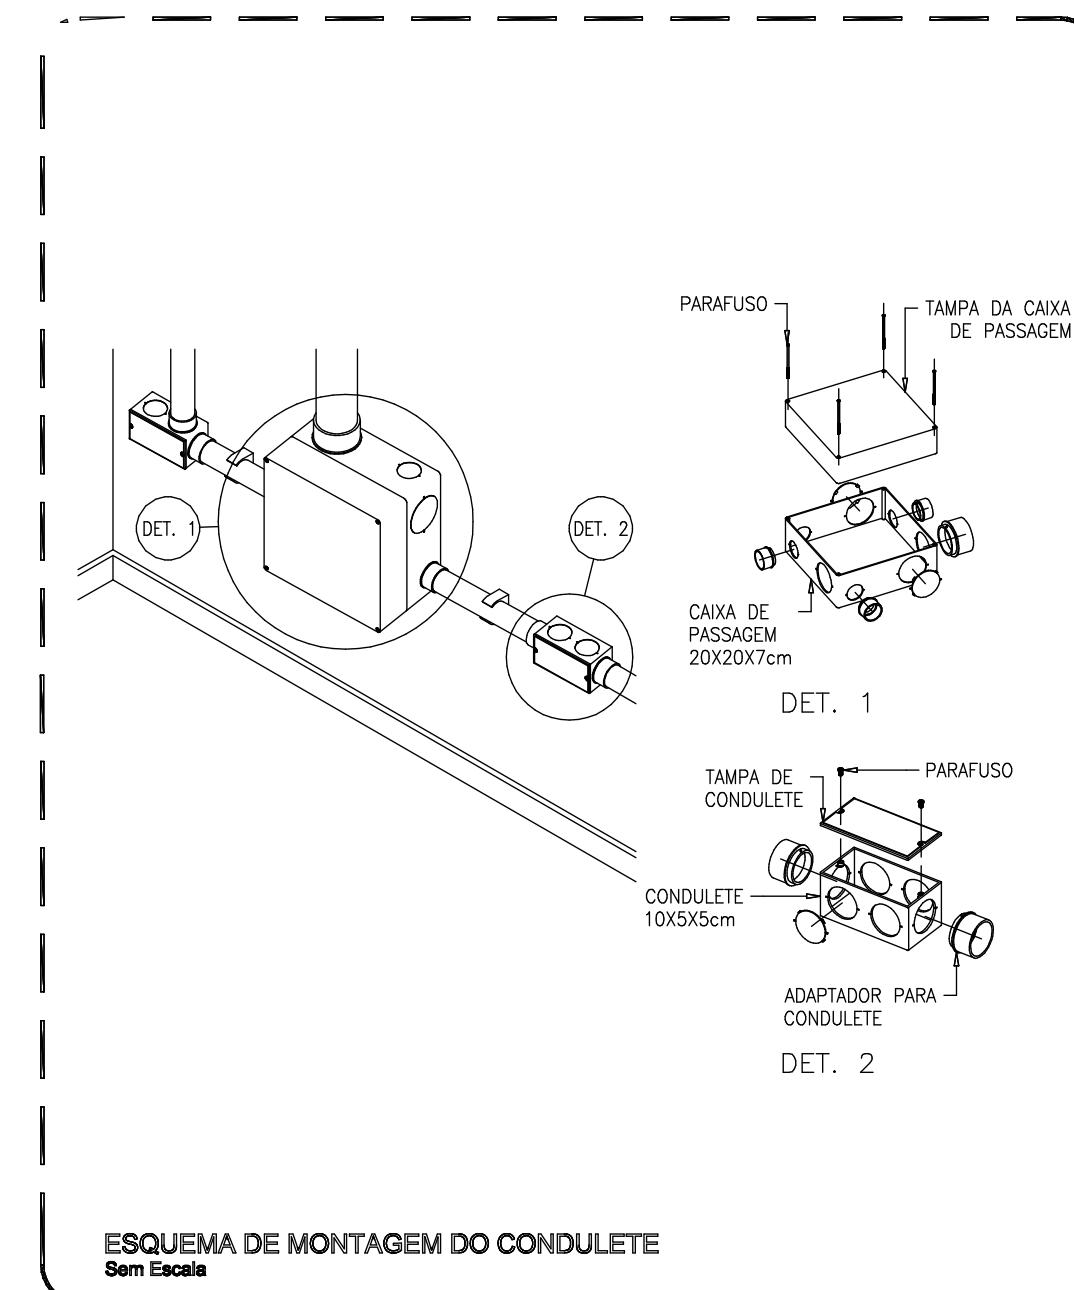


ESQUEMA DE MONTAGEM DO CONDULETE

Sem Escala

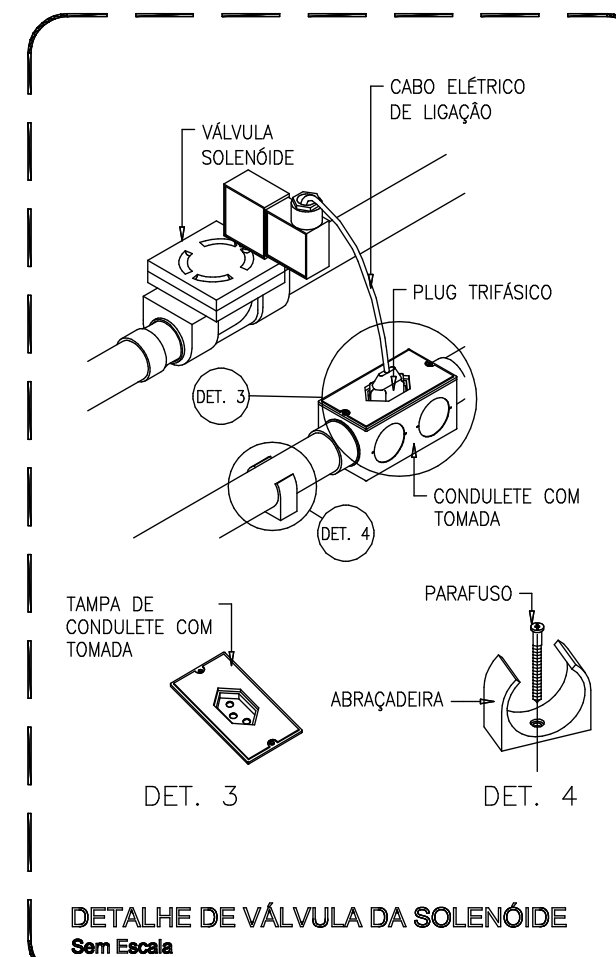


DETALHE DE VÁLVULA DA SOLENÓIDE

Sem Escala

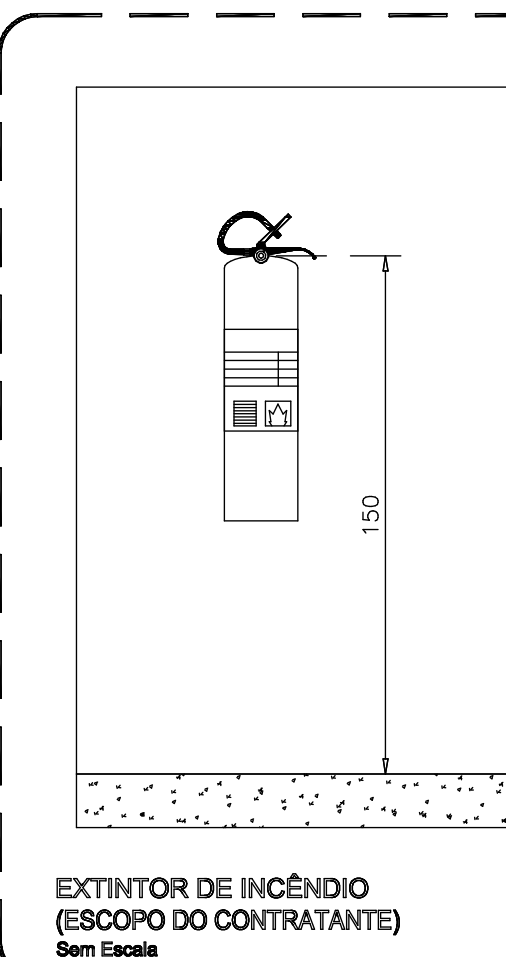


EXTINTOR DE INCÊNDIO  
(ESCOPO DO CONTRATANTE)

Sem Escala


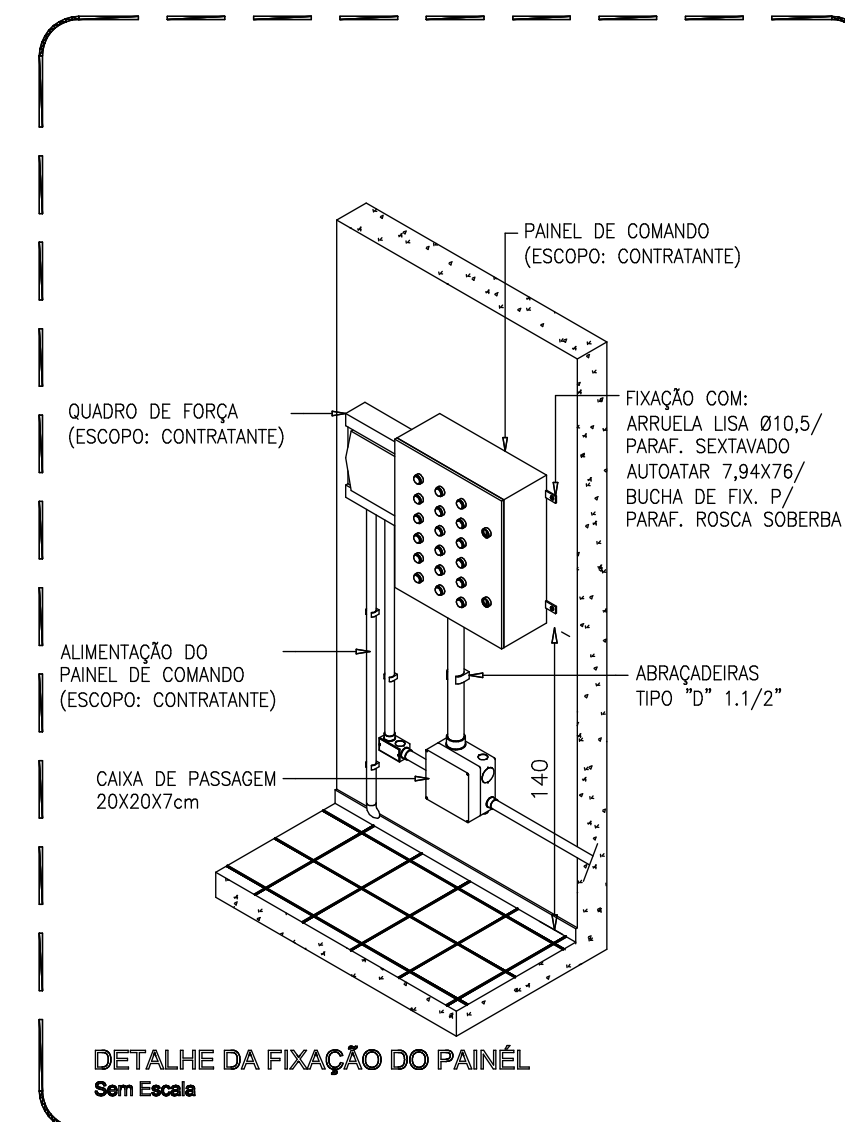


DETALHE DA FIXAÇÃO DO PAINEL


Sem Escala

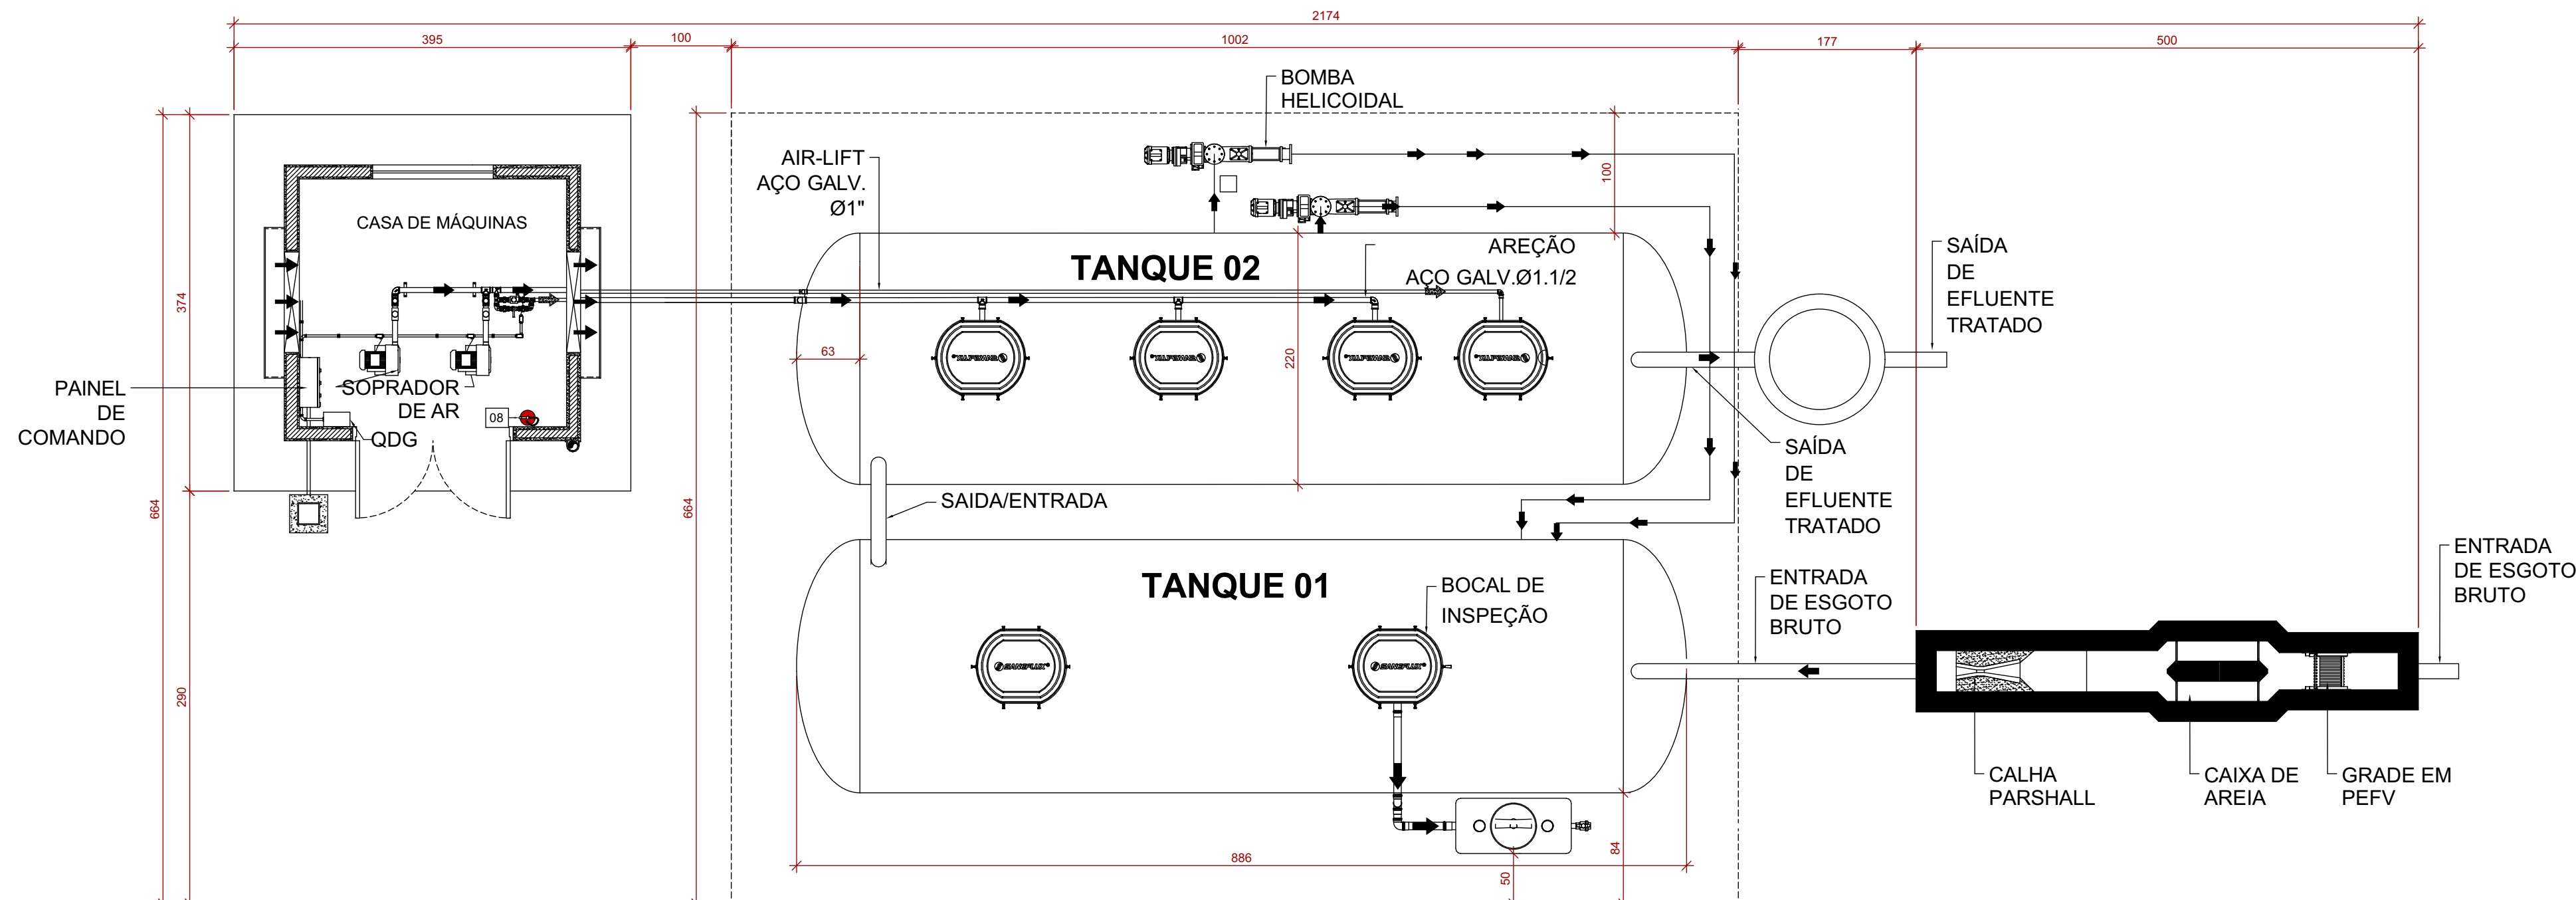


PLANTA BAIXA  
ESC: 1/50

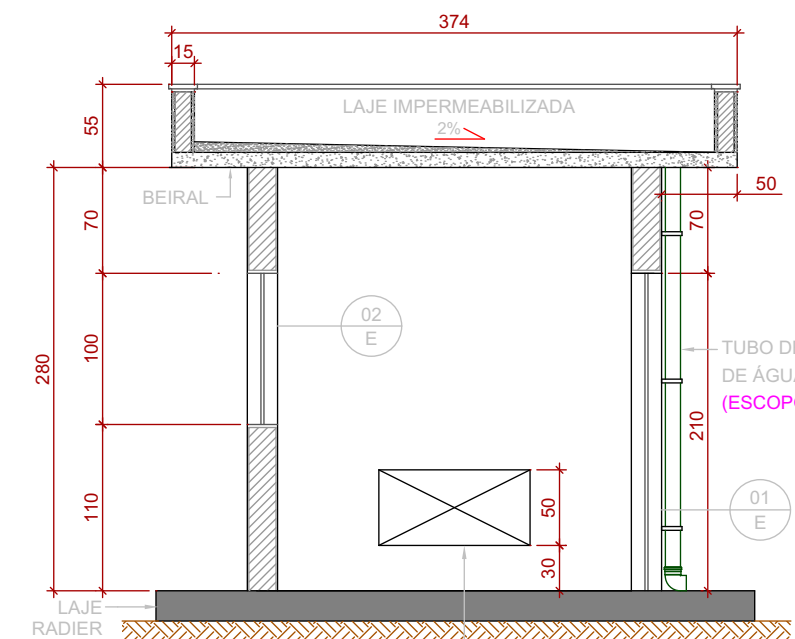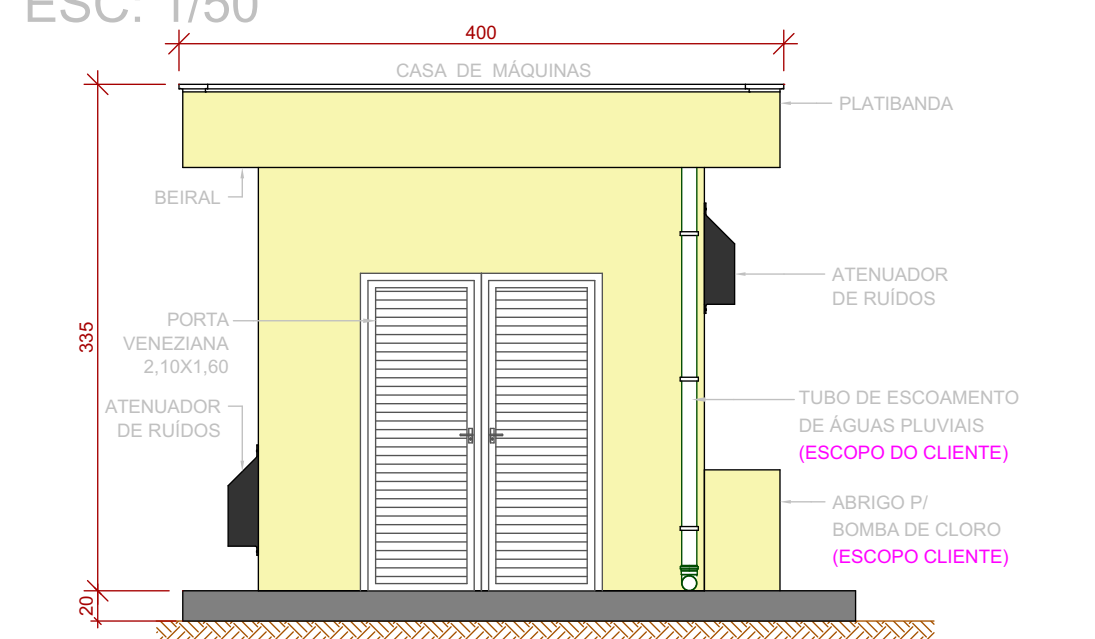

CORTE B-B

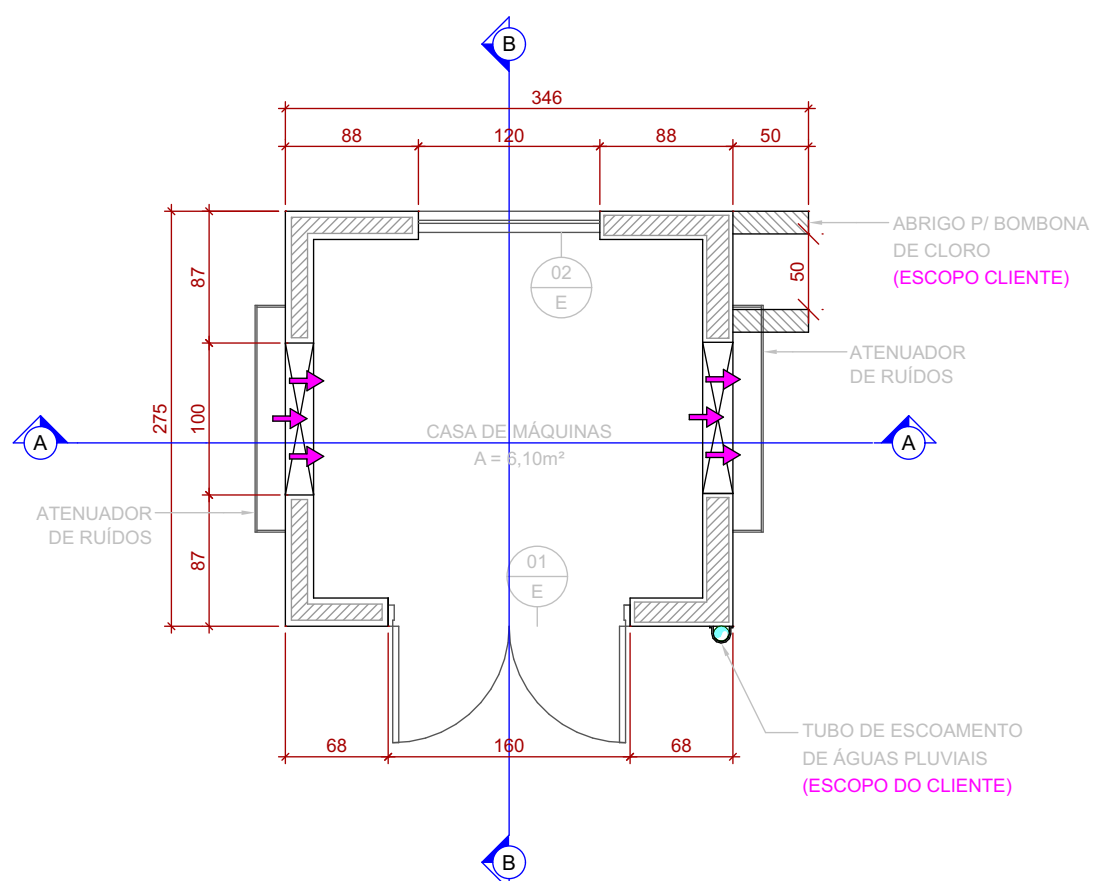

PLANTA BAIXA

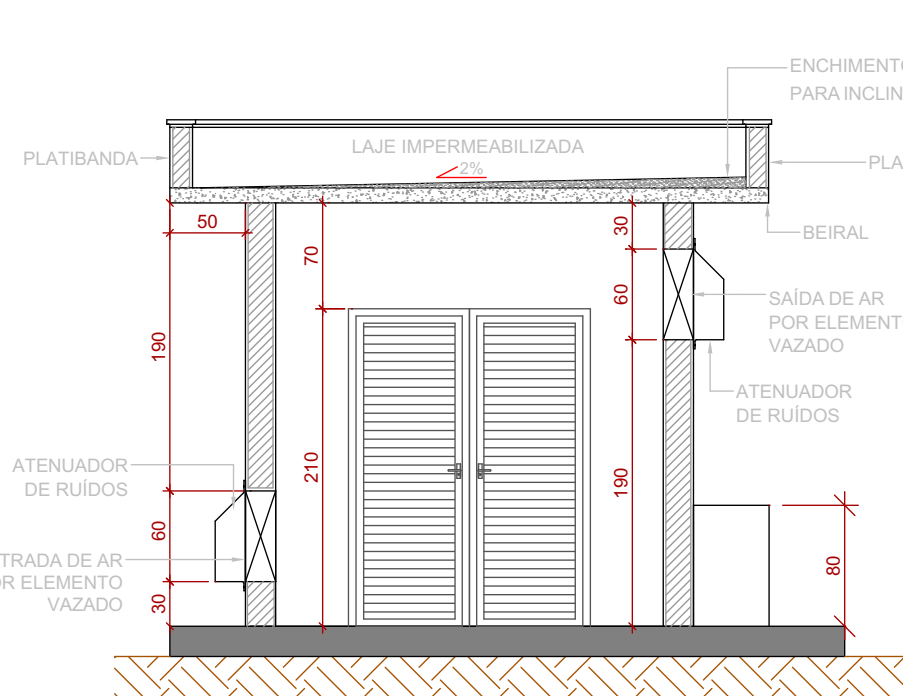


CORTE A-A




LAJE RADIER

| RESUMO DAS TELAS SOLDADAS  |            |           |           |          |            |               |            |           |           |
|----------------------------|------------|-----------|-----------|----------|------------|---------------|------------|-----------|-----------|
| ACQ                        | ESPAÇADOR  | DIÂMETRO  | QTDE      | PESO     | RES        | ESPAÇADOR     | DIÂMETRO   | QTDE      | PESO      |
| 01                         | 10         | 4.2       | 4.2       | 6        | 2.400,00   | 02            | 10         | 4.2       | 6         |
| 03                         | 10         | 4.2       | 4.2       | 6        | 2.400,00   | 04            | 10         | 4.2       | 6         |
| PESO TOTAL                 |            |           |           |          | 19,20 KG   |               |            |           |           |
| RELAÇÃO DAS TELAS SOLDADAS |            |           |           |          |            |               |            |           |           |
| POS.                       | DESIGNAÇÃO | DIÂMETRO  | PESO      | QTDE     | PESO       | POS.          | DESIGNAÇÃO | DIÂMETRO  | PESO      |
| N1                         | 0108       | 4.000,45  | 32,34     | 3        | 64,68      |               |            |           |           |
| N2                         | 0108       | 4.170,45  | 32,48     | 3        | 64,68      |               |            |           |           |
| PESO TOTAL                 |            |           |           |          | 131,98 KG  |               |            |           |           |
| RELAÇÃO DAS PLACAS         |            |           |           |          |            |               |            |           |           |
| AREA                       | ESPAÇADOR  | TIPO      | PESO      | PLACA    | QUANTIDADE | AREA          | ESPAÇADOR  | TIPO      | PESO      |
| 01                         | 10         | 4.2       | 6         | 1        | 60,87 m²   | 02            | 10         | 4.2       | 6         |
| PESO TOTAL                 |            |           |           |          | 60,87 m²   |               |            |           |           |
| RELAÇÃO DOS ESPAÇADORES    |            |           |           |          |            |               |            |           |           |
| ACQ                        | QUANT.     | ESPAÇADOR | ESPAÇADOR | PESO     | RES        | ACQ           | QUANT.     | ESPAÇADOR | ESPAÇADOR |
| 01                         | 10         | 4.2       | 4.2       | 6        | 2.400,00   | 02            | 10         | 4.2       | 6         |
| 03                         | 10         | 4.2       | 4.2       | 6        | 2.400,00   | 04            | 10         | 4.2       | 6         |
| PESO TOTAL                 |            |           |           |          | 78,42 KG   |               |            |           |           |
| CONCRETO                   |            |           |           |          |            |               |            |           |           |
| ESPECIFICAÇÃO              | QUANT.     | PESO      | PESO      | PESO     | RES        | ESPECIFICAÇÃO | QUANT.     | PESO      | PESO      |
| 01                         | 10         | 4.2       | 6         | 2.400,00 | 02         | 01            | 10         | 4.2       | 6         |
| PESO TOTAL                 |            |           |           |          | 26,200 KG  |               |            |           |           |

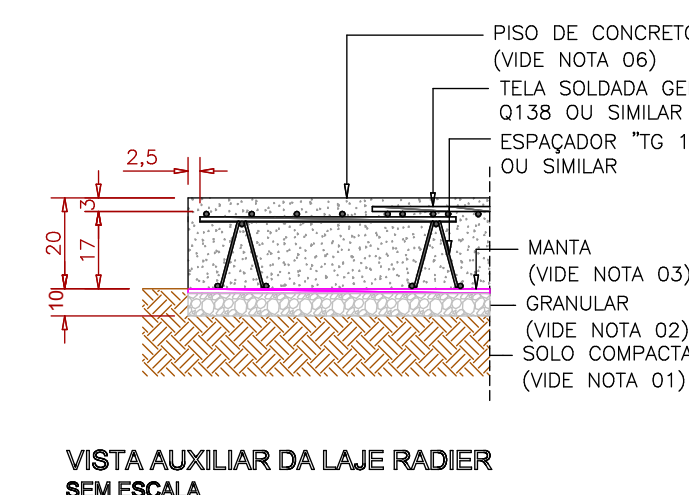

VISTA AUXILIAR DA LAJE RADIER

Sem Escala

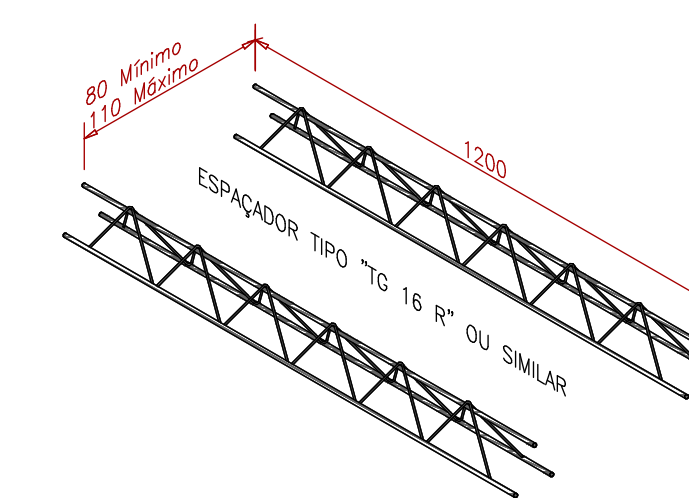

ESQUEMA DE POSICIONAMENTO DOS ESPAÇADORES

Sem Escala

jardim do  
Acolhimento

Obs: TODAS AS MEDIDAS DEVEM SER CONFERIDAS NO LOCAL.

ENDERECO: Estrada Geral - Acesso ao Cristo Protetor, Encantado/RS

PROPRIETARIO: JONAS

Município de Encantado

Arq. Leila Schaefer

Arq. Vanessa Hilgert

PROJETO ARQUITETÔNICO

ESTAÇÃO DE TRATAMENTO DE ESGOTO