


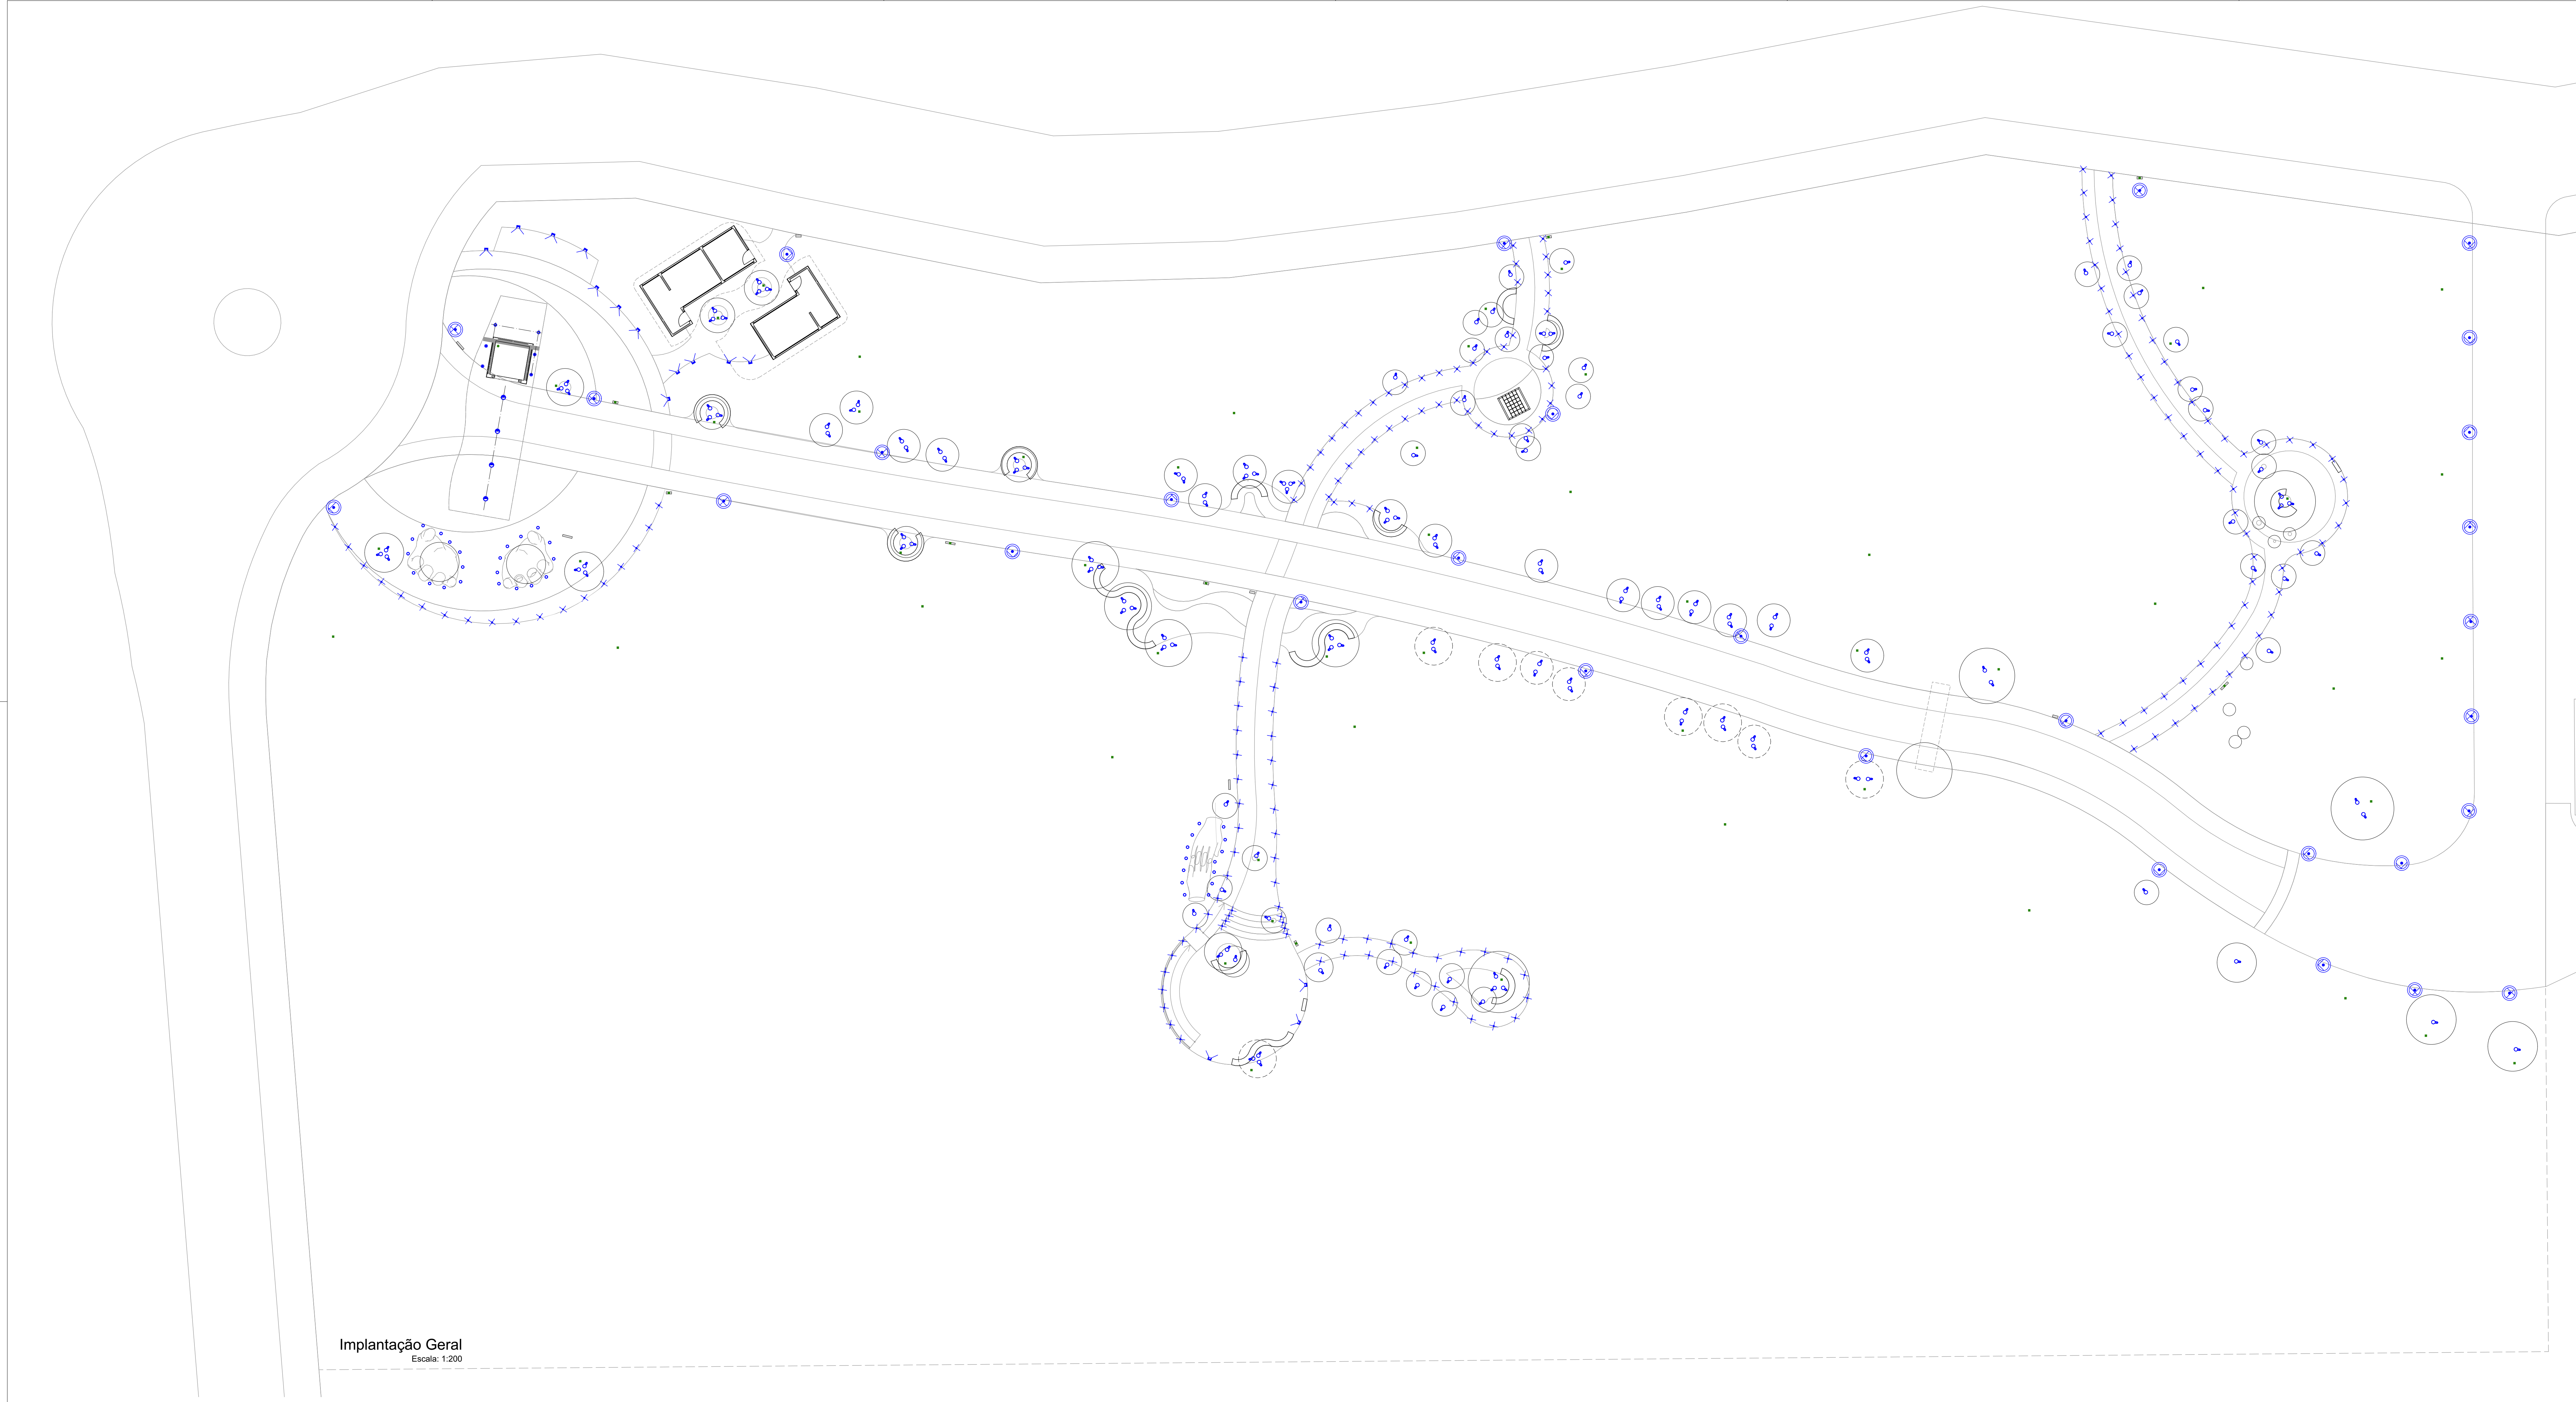

Implantação Geral
Escala: 1:200

LEGENDA DE ILUMINAÇÃO					
Item	Símbolo	Modelo	Descrição	Fonte Luminosa	Equipamento
B01		BALIZADOR DE SOLO WAY RINGS Código: STL2171530; BVO1.T - STELLA	Luminária redonda de embutir no piso. Tecnologia LED integrada. Compatível com caixa de instalação ST1.217189. Corpo em policarbonato. Acabamento: pintura na cor preta. Fechamento: policarbonato. Fixação: embutir. IP67. Emissão luminosa: difusa. Dim: Ø41mm h=73mm . Nicho: Ø34mm h=100mm	LED integrado 1W 3000K 360° IRC=80 on/off bivolt	Driver bivolt incorporado
B02		BLOCK BALIZADOR SOBREPOR Código: 2016-SLED3KPT - LUMICENTER	Luminária com placa de LED integrada sobre poste de jardim para uso externo. Corpo em alumínio. Acabamento: pintura na cor preta. Fechamento: vidro. Fixação: aparafusado. IP65. Emissão luminosa: assimétrica. Dim: 95x73mm h=500mm.	LED integrado 6W 1500m 3000K IRC=80 on/off bivolt	Driver bivolt incorporado
P00 1		POSTE POSTERI TOR 4000K ASSIMÉTRICO Código: POSTER 70W 4000K + POSTE em SONERES	Luminária urbana para iluminação pública. Para uso em áreas externas. Tecnologia LED integrada. Corpo em alumínio. Acabamento: pintura na cor preta. Fechamento: vidro. Fixação: chumbado. IP66. Emissão luminosa: assimétrica. Dim: Ø630mm h=530mm poste h=4000mm	LED integrado 70W 9100m 4000K IRC=70 on/off bivolt	Driver bivolt incorporado
X01		EMBITIDO DE SOLO 9W 60° Código: ESW 60° 2700K ANEL ANTIVANDALISMO PRETO - POWER LUME	Luminária redonda embutida no piso. Para uso em área externa. Tecnologia LED integrada. Corpo em alumínio extrudado e usinado com anel antivandalismo. Acompanha: anel de PVC. Acabamento: pintura na cor preta. Fechamento: acrílico transparente 4mm com grade antiluzescente preta no interior da luminária. Fixação: embutir. IP66. Emissão luminosa: uplight. Dim: Ø82mm h=84mm. Nicho: Ø75mm p=120mm	LED integrado 9W 918m 2700K 60° IRC=85 on/off bivolt	Driver bivolt incorporado
X03		PROJETOR 9W 40° 2700K PRETO COM CINTA Código: PJ9W 40° 2700K PRETO COM CINTA - POWER LUME	Projetor orientável com cinta para fixação em caule de árvores. Para uso em área externa. Tecnologia LED integrada. Corpo em alumínio extrudado e usinado. Acabamento: pintura na cor preta. Fechamento: acrílico transparente 4mm com grade antiluzescente preta no interior da luminária. Fixação: cinta. IP66. Emissão luminosa: orientável. Dim: Ø65mm h=80mm	LED integrado 9W 819m 2700K 40° IRC=85 on/off bivolt	Driver bivolt incorporado
X05		EMBITIDO DE SOLO 9W 40° Código: ESW 40° 2700K ANEL ANTIVANDALISMO PRETO - POWER LUME	Luminária redonda embutida no piso. Tecnologia LED integrada. Acompanha: anel de PVC. Corpo em alumínio extrudado e usinado com anel antivandalismo. Acompanha: anel de PVC. Corpo em alumínio extrudado e usinado com anel antivandalismo. Acompanha: anel de PVC. Acabamento: pintura na cor preta. Fechamento: acrílico transparente 4mm com grade antiluzescente preta no interior da luminária. Fixação: embutir. IP66. Emissão luminosa: uplight. Dim: Ø82mm h=85mm. Nicho: Ø75mm p=120mm	LED integrado 9W 546m 2700K 40° IRC=85 on/off bivolt	Driver bivolt incorporado
X06		EMBITIDO DE SOLO 6W 60° Código: ESW 60° 2700K ANEL ANTIVANDALISMO PRETO - POWER LUME	Luminária redonda embutida no piso. Tecnologia LED integrada. Acompanha: anel de PVC. Corpo em alumínio extrudado e usinado com anel antivandalismo. Acompanha: anel de PVC. Corpo em alumínio extrudado e usinado com anel antivandalismo. Acompanha: anel de PVC. Acabamento: pintura na cor preta. Fechamento: acrílico transparente 4mm com grade antiluzescente preta no interior da luminária. Fixação: embutir. IP66. Emissão luminosa: uplight. Dim: Ø82mm h=85mm. Nicho: Ø75mm p=120mm	LED integrado 6W 546m 2700K 60° IRC=85 on/off bivolt	Driver bivolt incorporado
X07		EMBITIDO DE SOLO 15W 60° Código: EST 60° 2700K ANEL ANTIVANDALISMO PRETO - POWER LUME	Luminária redonda embutida no piso. Tecnologia LED integrada. Acompanha: anel de PVC. Corpo em alumínio extrudado e usinado com anel antivandalismo. Acompanha: anel de PVC. Corpo em alumínio extrudado e usinado com anel antivandalismo. Acompanha: anel de PVC. Acabamento: pintura na cor preta. Fechamento: acrílico transparente 4mm com grade antiluzescente preta no interior da luminária. Fixação: embutir. IP66. Emissão luminosa: uplight. Dim: Ø82mm h=86mm. Nicho: Ø75mm p=120mm	LED integrado 6W 546m 2700K 40° IRC=85 on/off bivolt	Driver bivolt incorporado

LEGENDA DE CORES DOS SÍMBOLOS

	LUMINÁRIA INSTALADA NO PISO		LUMINÁRIA DECORATIVA
	LUMINÁRIA INSTALADA NA PAREDE		LUMINÁRIA INSTALADA NO TETO/FORRO
	ILUMINAÇÃO INSTALADA NA MARCENARIA		

LEGENDA HACHURAS

	ÁREA NÃO CONTEMPLADA DO PROJETO DE ILUMINAÇÃO
	ÁREA DESENVOLVIDA EM FRANCHA ESPECIFICADA NO DESENHO

* A REPRESENTAÇÃO DE FORROS E MERAMENTE ILUSTRATIVA, SEGUNDO A VERSÃO VIGENTE DO PROJETO ESPECÍFICO.

* DEFINIÇÕES DE ACABAMENTOS, MATERIAIS E DETALHES DE INSTALAÇÃO, VER DISCIPLINA RESPONSÁVEL.

SÍMBOLOS PARA ILUMINAÇÃO

	PREVISÃO DE PONTO DE ENERGIA ELÉTRICA NO PISO PARA ILUMINAÇÃO. Acabamento a definir com Arquitetura.
	PREVISÃO DE PONTO DE ENERGIA ELÉTRICA NO TETO OU SOBRE O FORRO, PARA ILUMINAÇÃO

NOTAS

- * ESTE DESENHO SE REFERE EXCLUSIVAMENTE AO PROJETO DE ILUMINAÇÃO ARQUITETURAL.
- * NÃO FAZEM PARTE DESTA PLANTA DISCIPLINAS COMPLEMENTARES COMO PPD, ELÉTRICA, AR CONDICIONADO, ETC.
- * ESTA PLANTA SE RELACIONA COM O CADERNO DE ESPECIFICAÇÕES DAS LUMINÁRIAS, CONFORME ITENS DE LEGENDA.
- * A NUMERAÇÃO INDICADA EM PLANTA JUNTO AOS SÍMBOLOS DAS LUMINÁRIAS, REFEREM-SE À DIVISÃO DE COMANDOS DE ACENDIMENTO. ESTES, COM CONTROLES ESPECIFICADOS NA RESPECTIVA TABELA.
- * A DEFINIÇÃO DE GRUPOS DE ACENDIMENTOS E SISTEMAS DE CONTROLE DEVERÁ SER CONFIRMADA EM CONJUNTO COM AS EQUIPES DE ARQUITETURA, ELÉTRICA, AUTOMAÇÃO E CLIENTE. A LOCALIZAÇÃO, EM PLANTA DOS INTERRUPTORES, PONTOS DE ALIMENTAÇÃO ELÉTRICA E TOMADAS NECESSÁRIOS PARA A ILUMINAÇÃO É APENAS SUGESTIVA.
- * LUMINÁRIAS REPRESENTADAS EM PLANTA POR SÍMBOLOS EM ESCALA.
- * VERIFICAR EM OBRA AS MEDIDAS E ALIMENTAÇÕES SUPOSTAS NO DESENHO ANTES DA EXECUÇÃO E INSTALAÇÃO.
- * VERIFICAR A TENSÃO DE REDE DA EDIFICAÇÃO ANTES DA COMPRA DO MATERIAL.
- * VERIFICAR ACABAMENTOS E ALTURA DE FORROS EM PROJETO ESPECÍFICO.

01	01/09/2023	Emissão prancha de implantação geral.	Fabiany
02	08/02/2024	Revisão de projeto executivo. Eliminadas luminárias Mirante.	Marina
REV	DATA	DESCRIÇÃO	DESENHO

STUDIO

F O S

ILUMINAÇÃO

arq. Marina Frigeri • CAU nº A47883-6 • marina@studiofos.com.br • +55 (51) 99375.5306

arq. Marília Saccaro • CAU nº A53875-2 • marilia@studiofos.com.br • +55 (51) 99424.6559

PORTO ALEGRE-RS • CAU nº 24.533-4 • www.studiofos.com.br

CLIENTE

MUNICÍPIO DE ENCANTADO

PROJETO

PROJETO DE ILUMINAÇÃO

ESTRADA GERAL - ACESSO AO CRISTO PROTETOR - ENCANTADO - RS

JONAS

CALVI:883906

67053

Assinado de forma digital por JONAS

CALVI:88390667053

Dados: 2024.02.21 14:41:23 -03'00'

PRANCHA

001

ETAPA	FORMATO	REVISÃO
PROJETO EXECUTIVO	A1 estendida	02
DESENHO		

IMPLANTAÇÃO GERAL

ARQUIVO	DESENVOLVIMENTO	DATA	ESCALA
ROS-2247-EX-001-IMPLANTAÇÃO GERAL-R02	Arq. Marina Frigeri	08/02/2024	1:200

Este desenho é de propriedade do Studio FOS Iluminação. É proibida a reprodução ou a utilização não autorizada sem a devida autorização por escrito do autor. Este projeto é uma obra de arte e não deve ser usado para fins comerciais sem a devida autorização por escrito do autor. Este projeto é uma obra de arte e não deve ser usado para fins comerciais sem a devida autorização por escrito do autor.